


ANSICHT - WESTEN

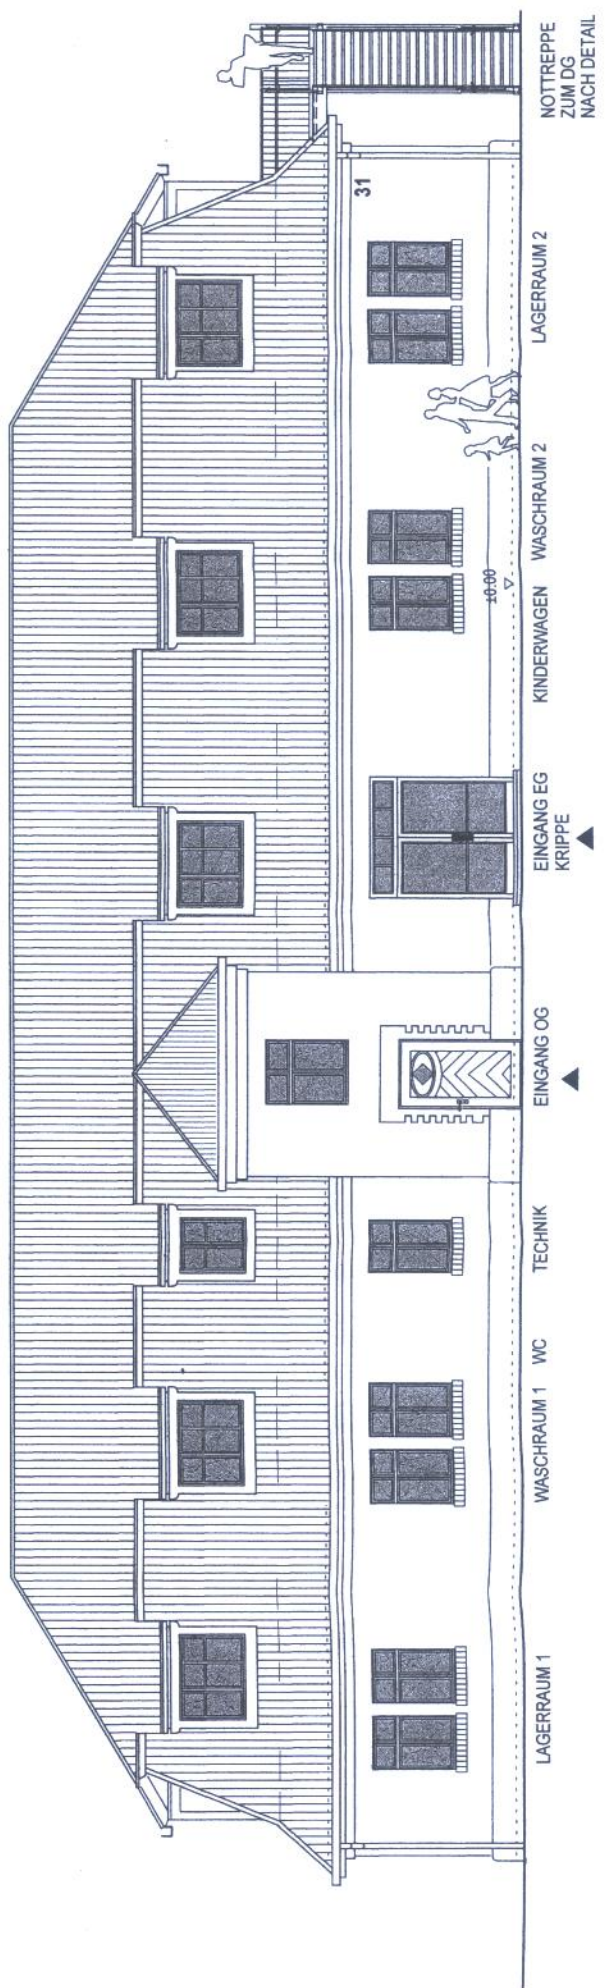

ANSICHT - OSTEN