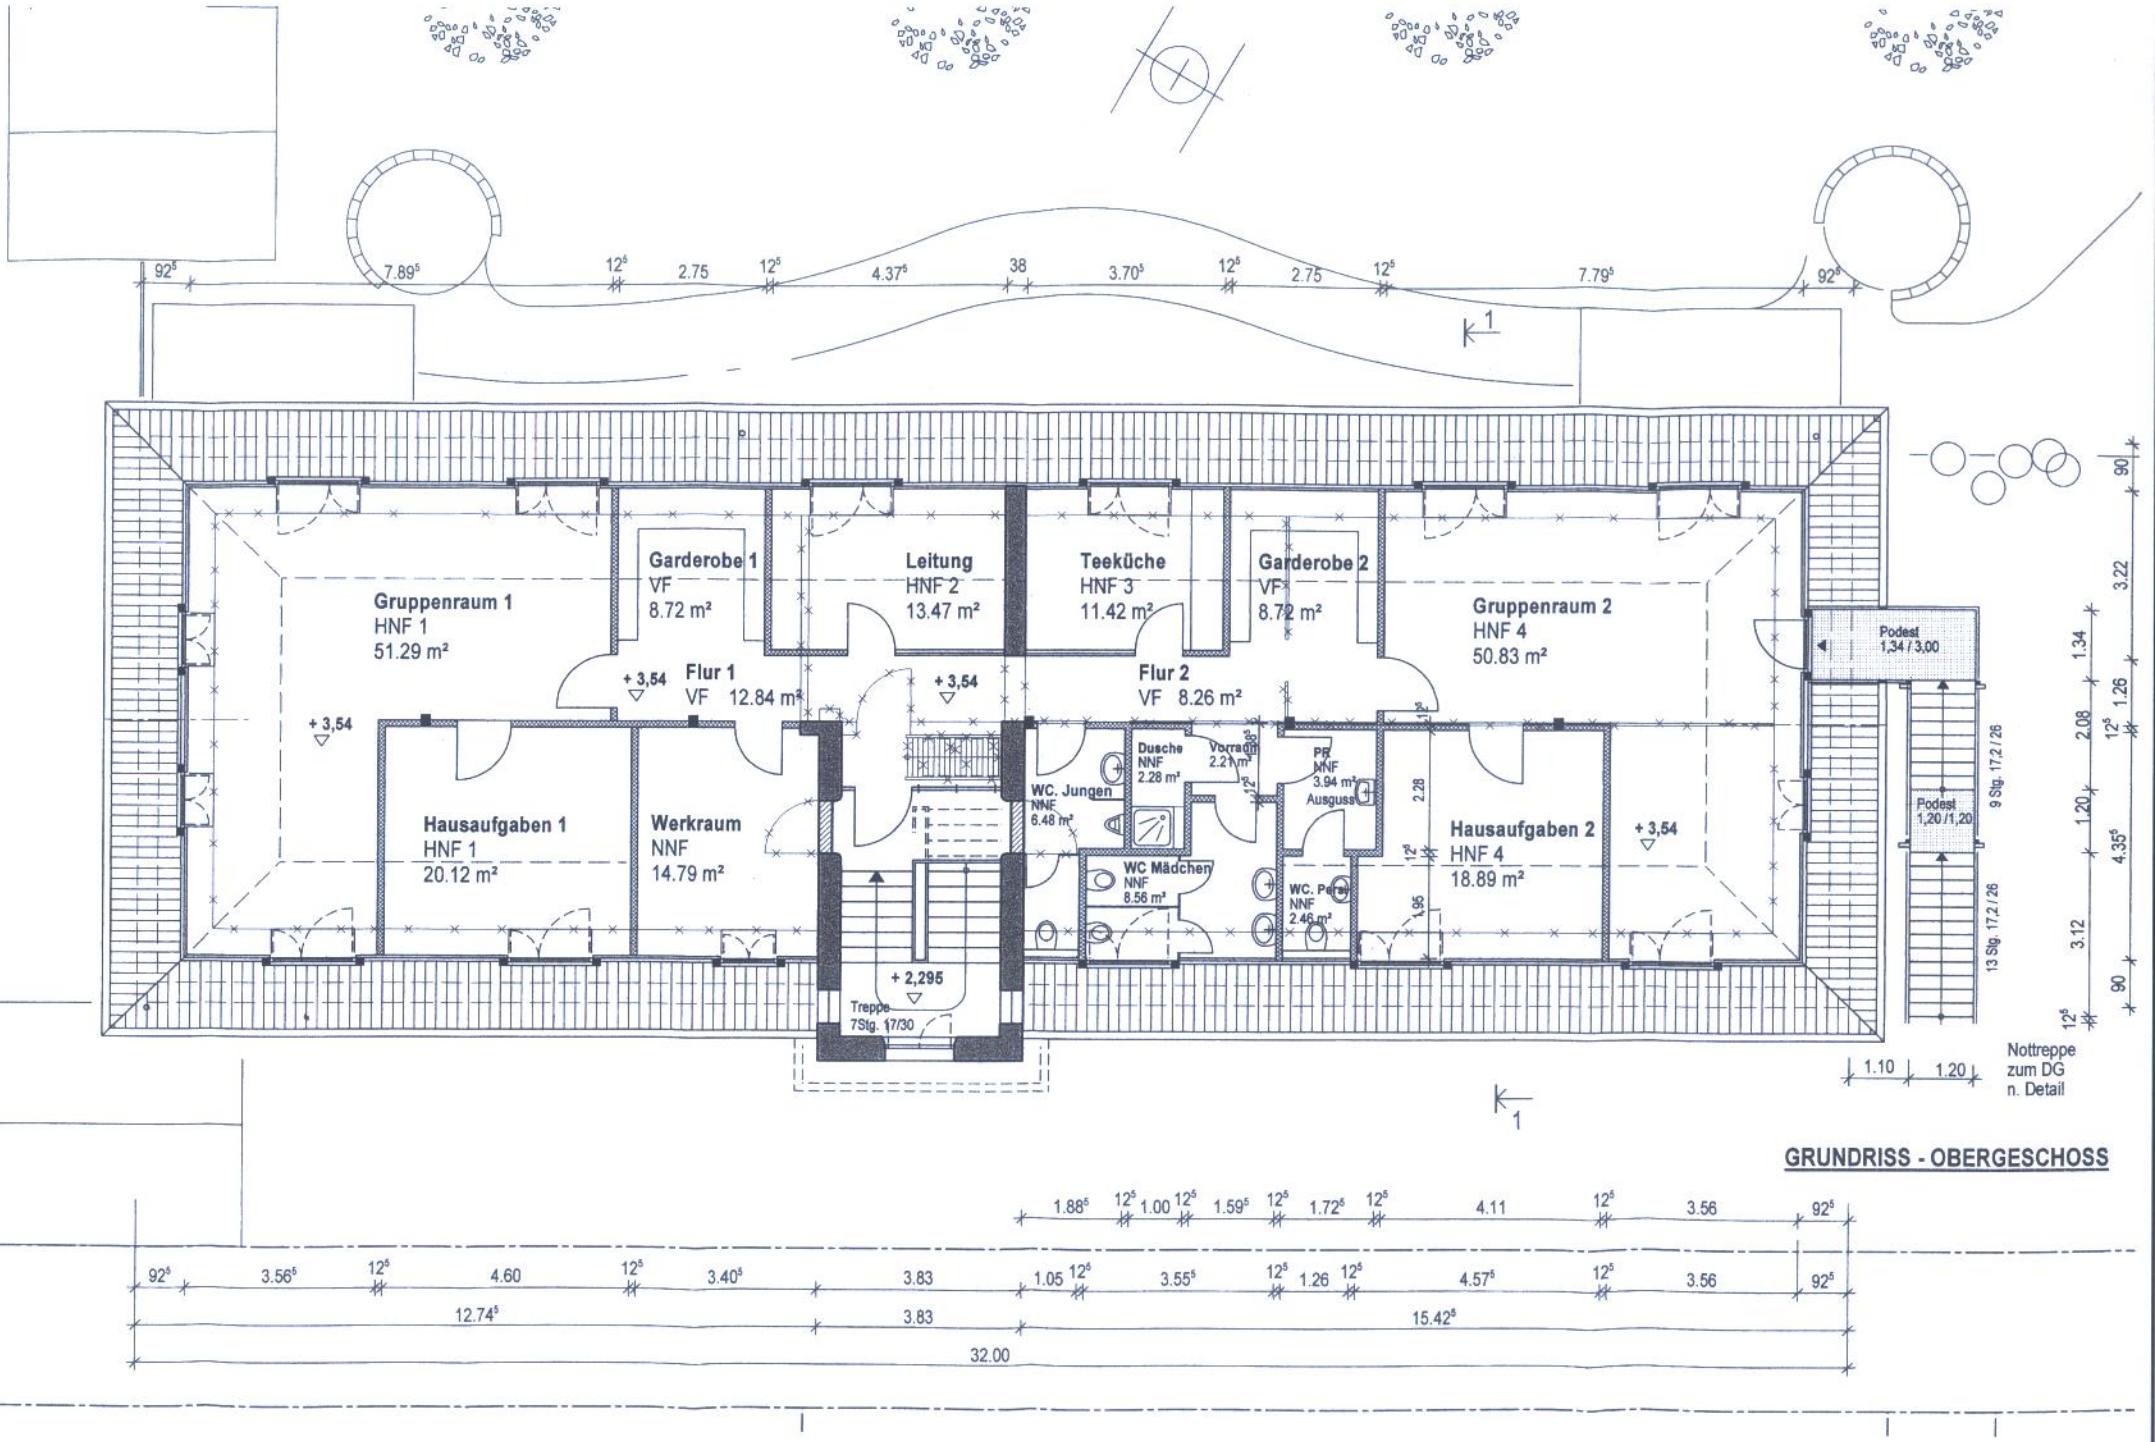

GRUNDRISS - OBERGESCHOSS