


Schnitt A-A M 1:500

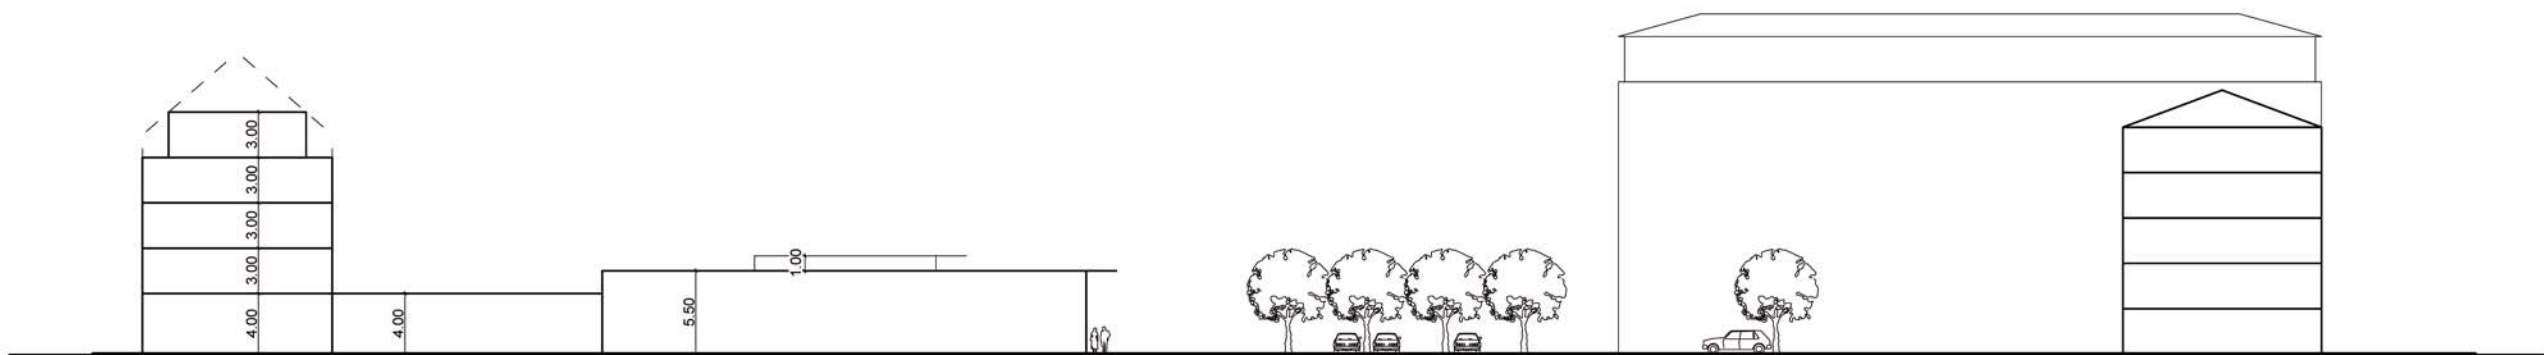


Schnitt B-B M 1:500



Schemagrundriss EG M 1:500

Nahversorger	BGF	3270 qm
	NF	2990 qm
	VK	2090 qm
Konzessionär / Bistro	BGF	270 qm
	NF	250 qm
	VK	170 qm

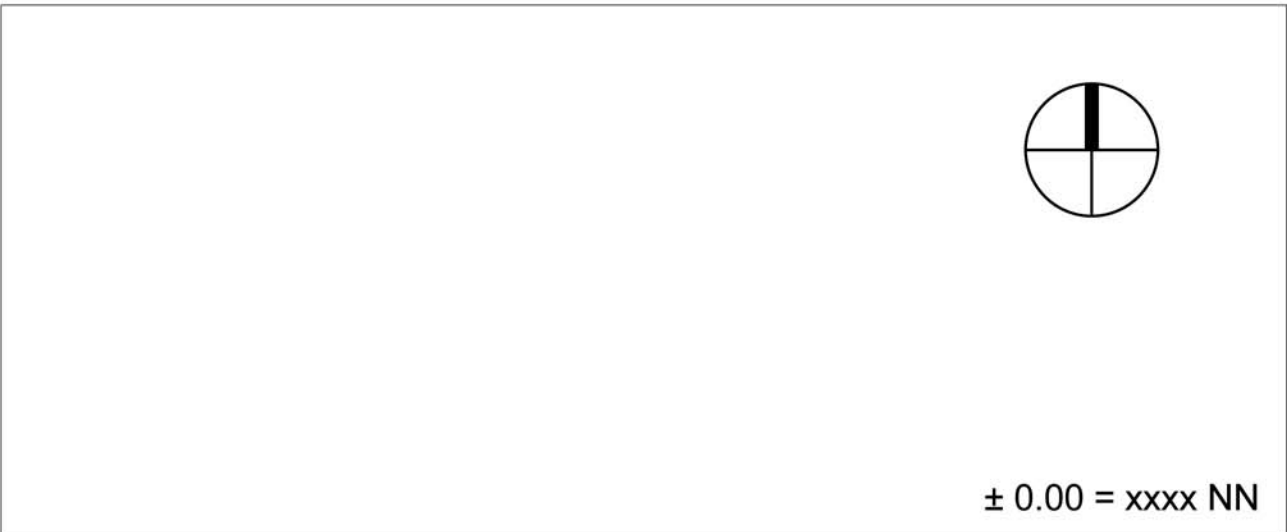

Eckart Plaza Fürth - Masterplan

Bauherr: Eckart & Neidhart Immobilien GmbH & Co.KG		Kaiserstraße 30 90763 Fürth		Datum/Unterschrift/Stempel
Nutzer:				
Architekt: Architekturbüro Loebermann+Partner				
Dr. Carlo-Schmid-Straße 200 90481 Nürnberg		Tel.: 0911/ 91997-0 Fax: 0911/5562305 info@ab-loebermann.de www.ab-loebermann.de		Datum/Unterschrift/Stempel

bearbeitet:	DB	Reifegrad:	Stand:	25.06.2008	Maßstab:	1:500
Leistungsphase:	Vorentwurf		Ausgangsplan:			
Planinhalt:						
Plannummer:						