


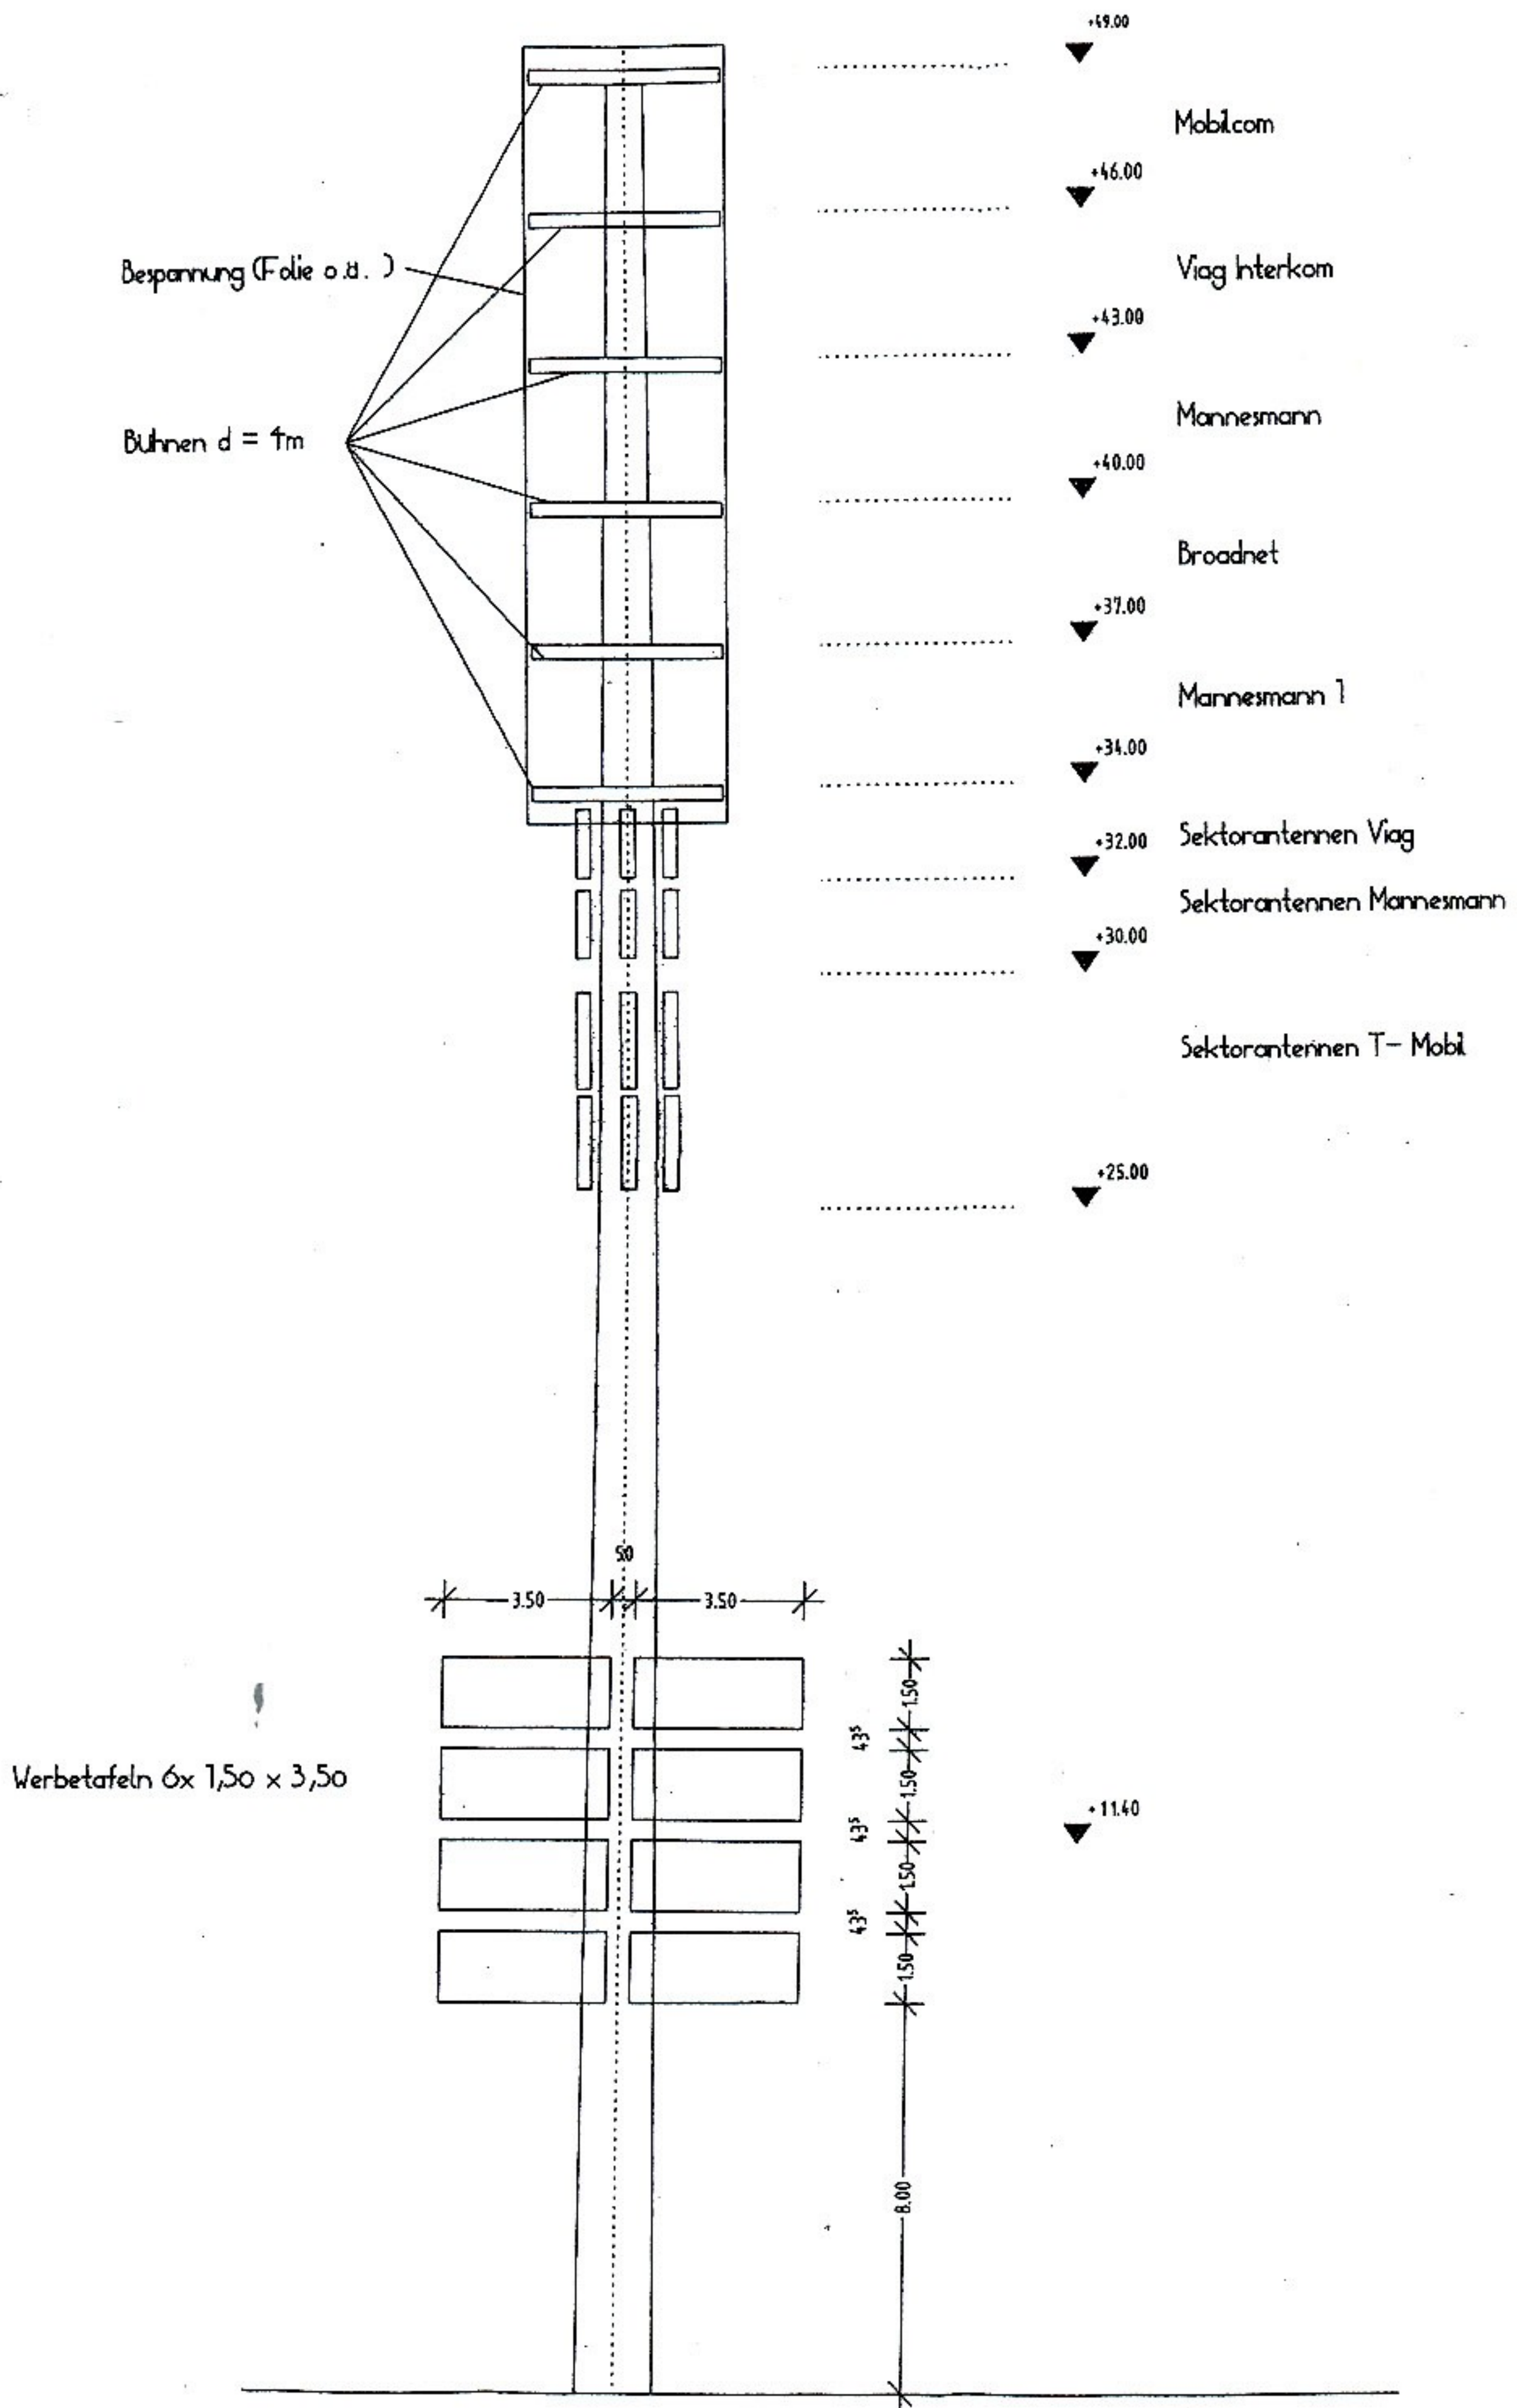

Verteilung der Bühnen nach Mieterabsprache

# SENDEMAST OHNE MASSSTAB

|        |   |                                             |                              |                                                                          |                     |
|--------|---|---------------------------------------------|------------------------------|--------------------------------------------------------------------------|---------------------|
| D<br>P | WERK- UND DETAILPLANUNG:<br>ARCHITEKTURBÜRO<br>DETLEV SCHNEIDER<br>VIRCHOWSTRASSE 17A<br>90409 NÜRNBERG | FREIGABE:<br>DATUM:<br>WP:<br>A&S:<br>BOGL: | PROJEKTZEICHEN:<br>CPX FURTH | PLANDATUM: 19.06.2001<br>PLANNHALT:<br>Sendemast<br>SENDEANLAGE 5 BÜHNEN | INDEX:<br>PLAN-NR.: |
|        |   |                                             |                              |                                                                          |                     |