ANLAGE 1

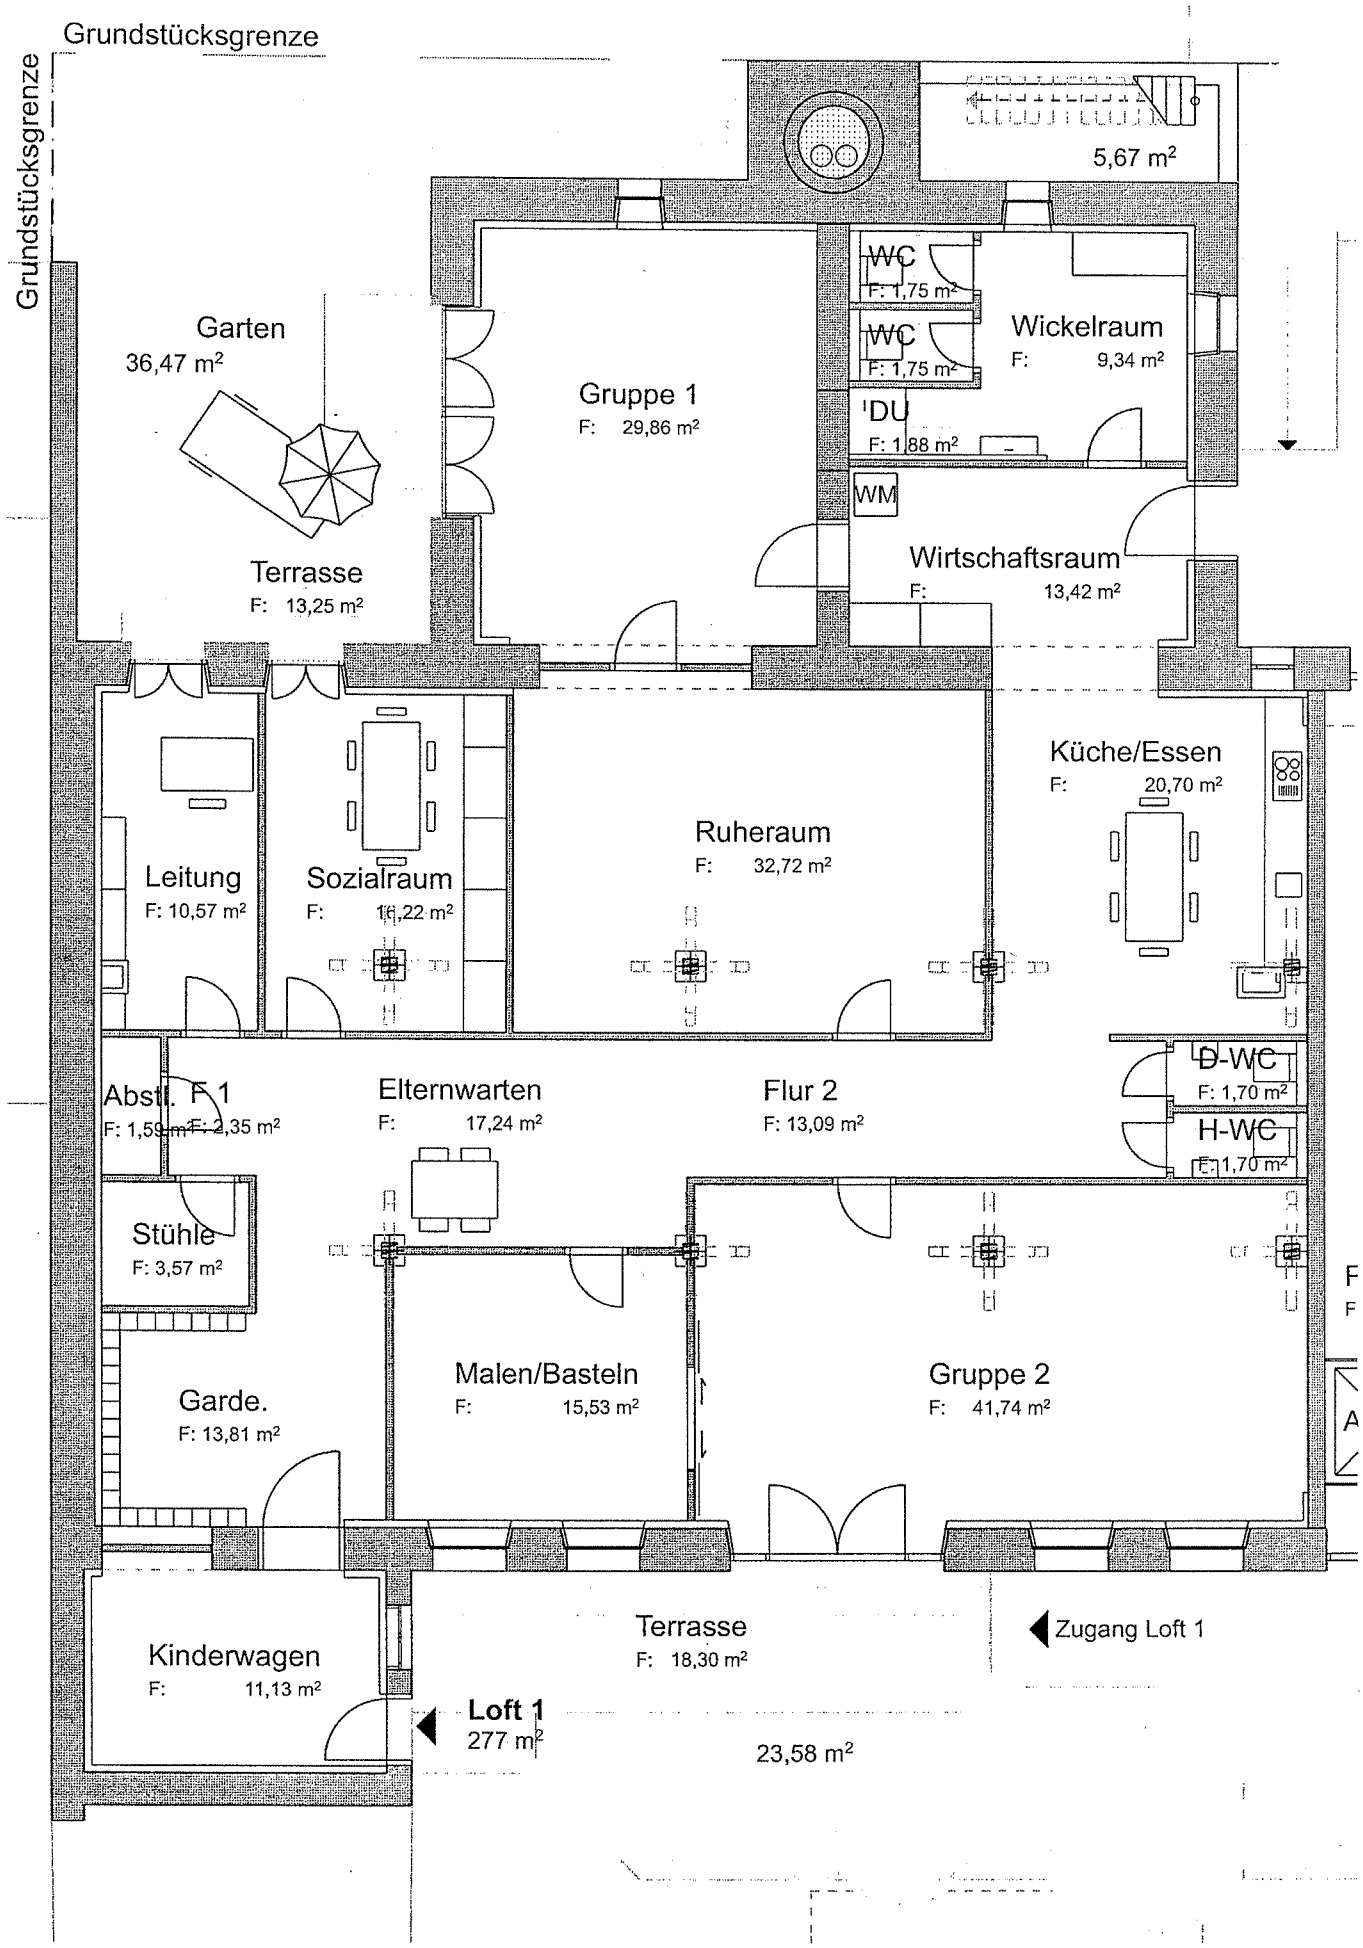
Grundstücksgrenze
Grundstücksgrenze
5,67 m²
WC
F: 1,75 m²
WC
F: 1,75 m²
Wickelraum
F: 9,34 m²
Garten
36,47 m²
Gruppe 1
F: 29,86 m²
DU
F: 1,88 m²
WM
Wirtschaftsraum
F: 13,42 m²
Terrasse
F: 13,25 m²
Küche/Essen
F: 20,70 m²
Ruheraum
F: 32,72 m²
Leitung
F: 10,57 m²
Sozialraum
F: 16,22 m²
D-WC
F: 1,70 m²
H-WC
F: 1,70 m²
Abstl. F 1
F: 1,59 m² F: 2,35 m²
Elternwarten
F: 17,24 m²
Flur 2
F: 13,09 m²
Stühle
F: 3,57 m²
Garde.
F: 13,81 m²
Malen/Basteln
F: 15,53 m²
Gruppe 2
F: 41,74 m²
Kinderwagen
F: 11,13 m²
Terrasse
F: 18,30 m²
Zugang Loft 1
Loft 1
277 m²
23,58 m²