


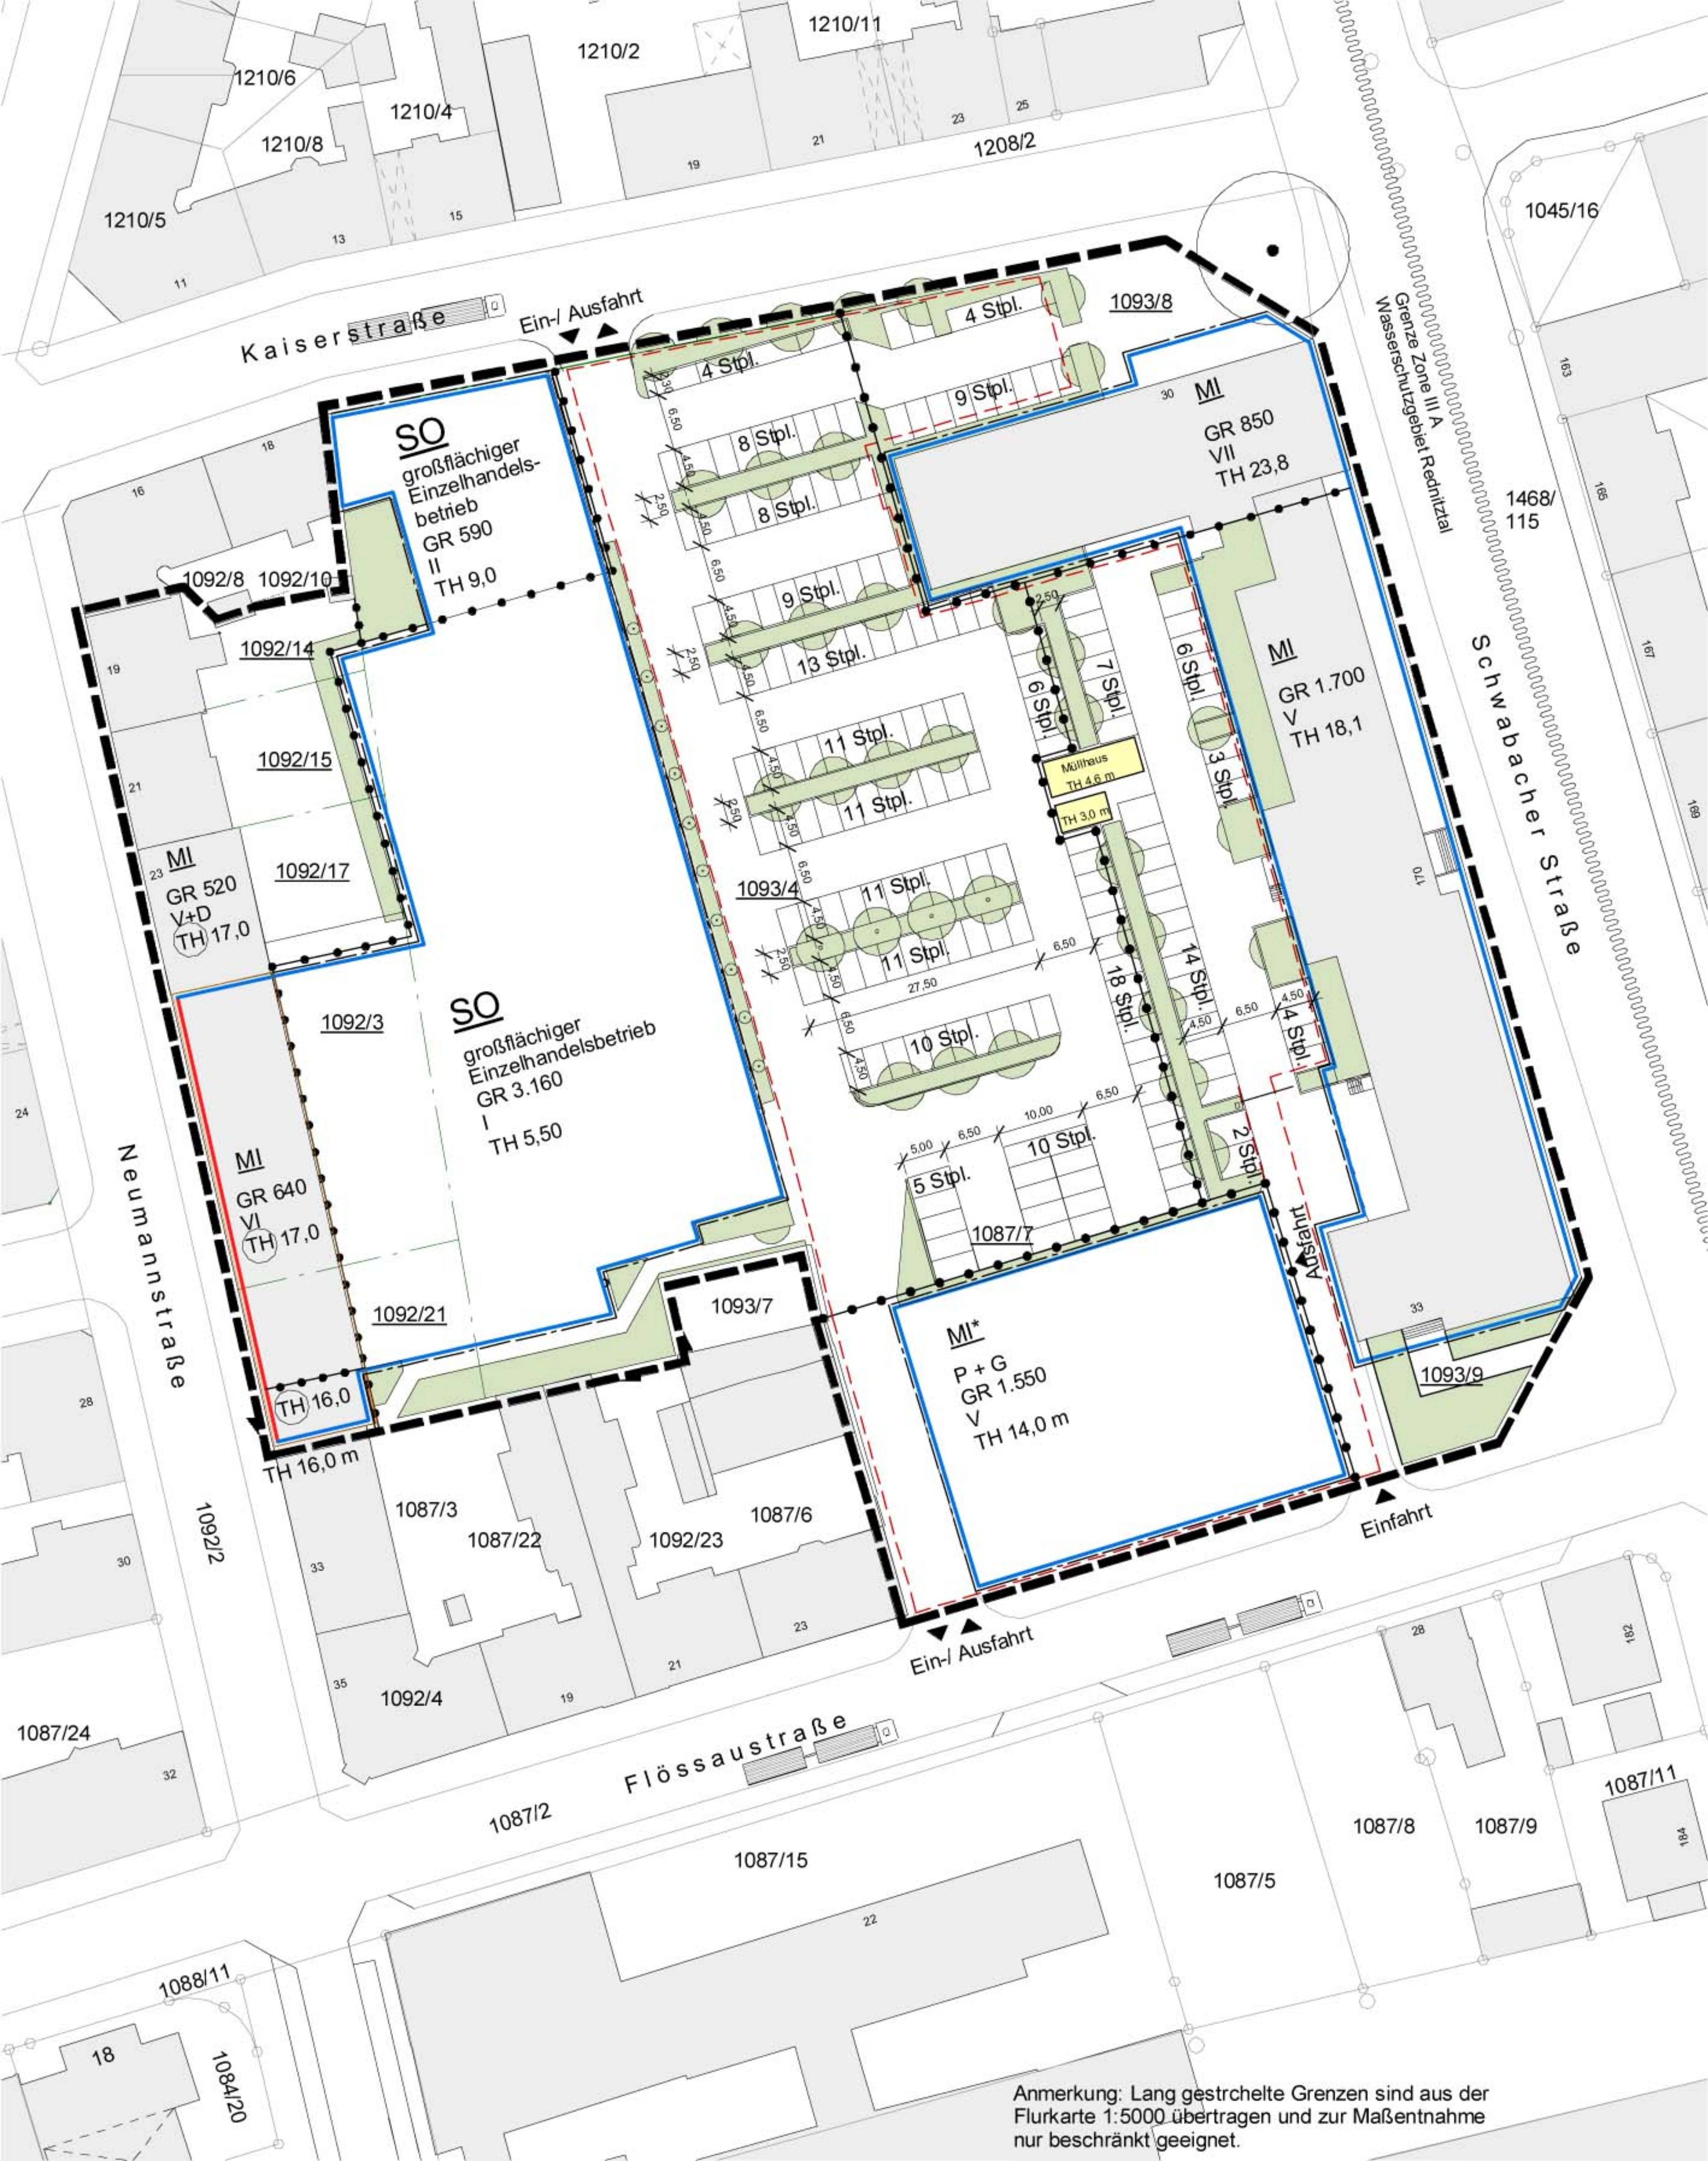

Kaiserstraße

Ein-/ Ausfahrt

SO

großflächiger Einzelhandelsbetrieb
GR 590
II
TH 9,0

1092/8 1092/10

1092/14

1092/15

1092/17

MI
GR 520
V+D
TH 17,0

1092/3

SO

großflächiger Einzelhandelsbetrieb
GR 3.160
I
TH 5,50

MI
GR 640
VI
TH 17,0

1092/21

TH 16,0 m

1092/2

1093/7

MI*

P + G
GR 1.550
V
TH 14,0 m

Ein-/ Ausfahrt

Flössaustraße

1087/2

1087/15

1087/5

1087/8

1087/9

1087/11

Grenze Zone II A
Wasserschutzgebiet Rednitztal

Schwabacher Straße

1468/
115

1045/16

Anmerkung: Lang gestrichelte Grenzen sind aus der Flurkarte 1:5000 übertragen und zur Maßentnahme nur beschränkt geeignet.