


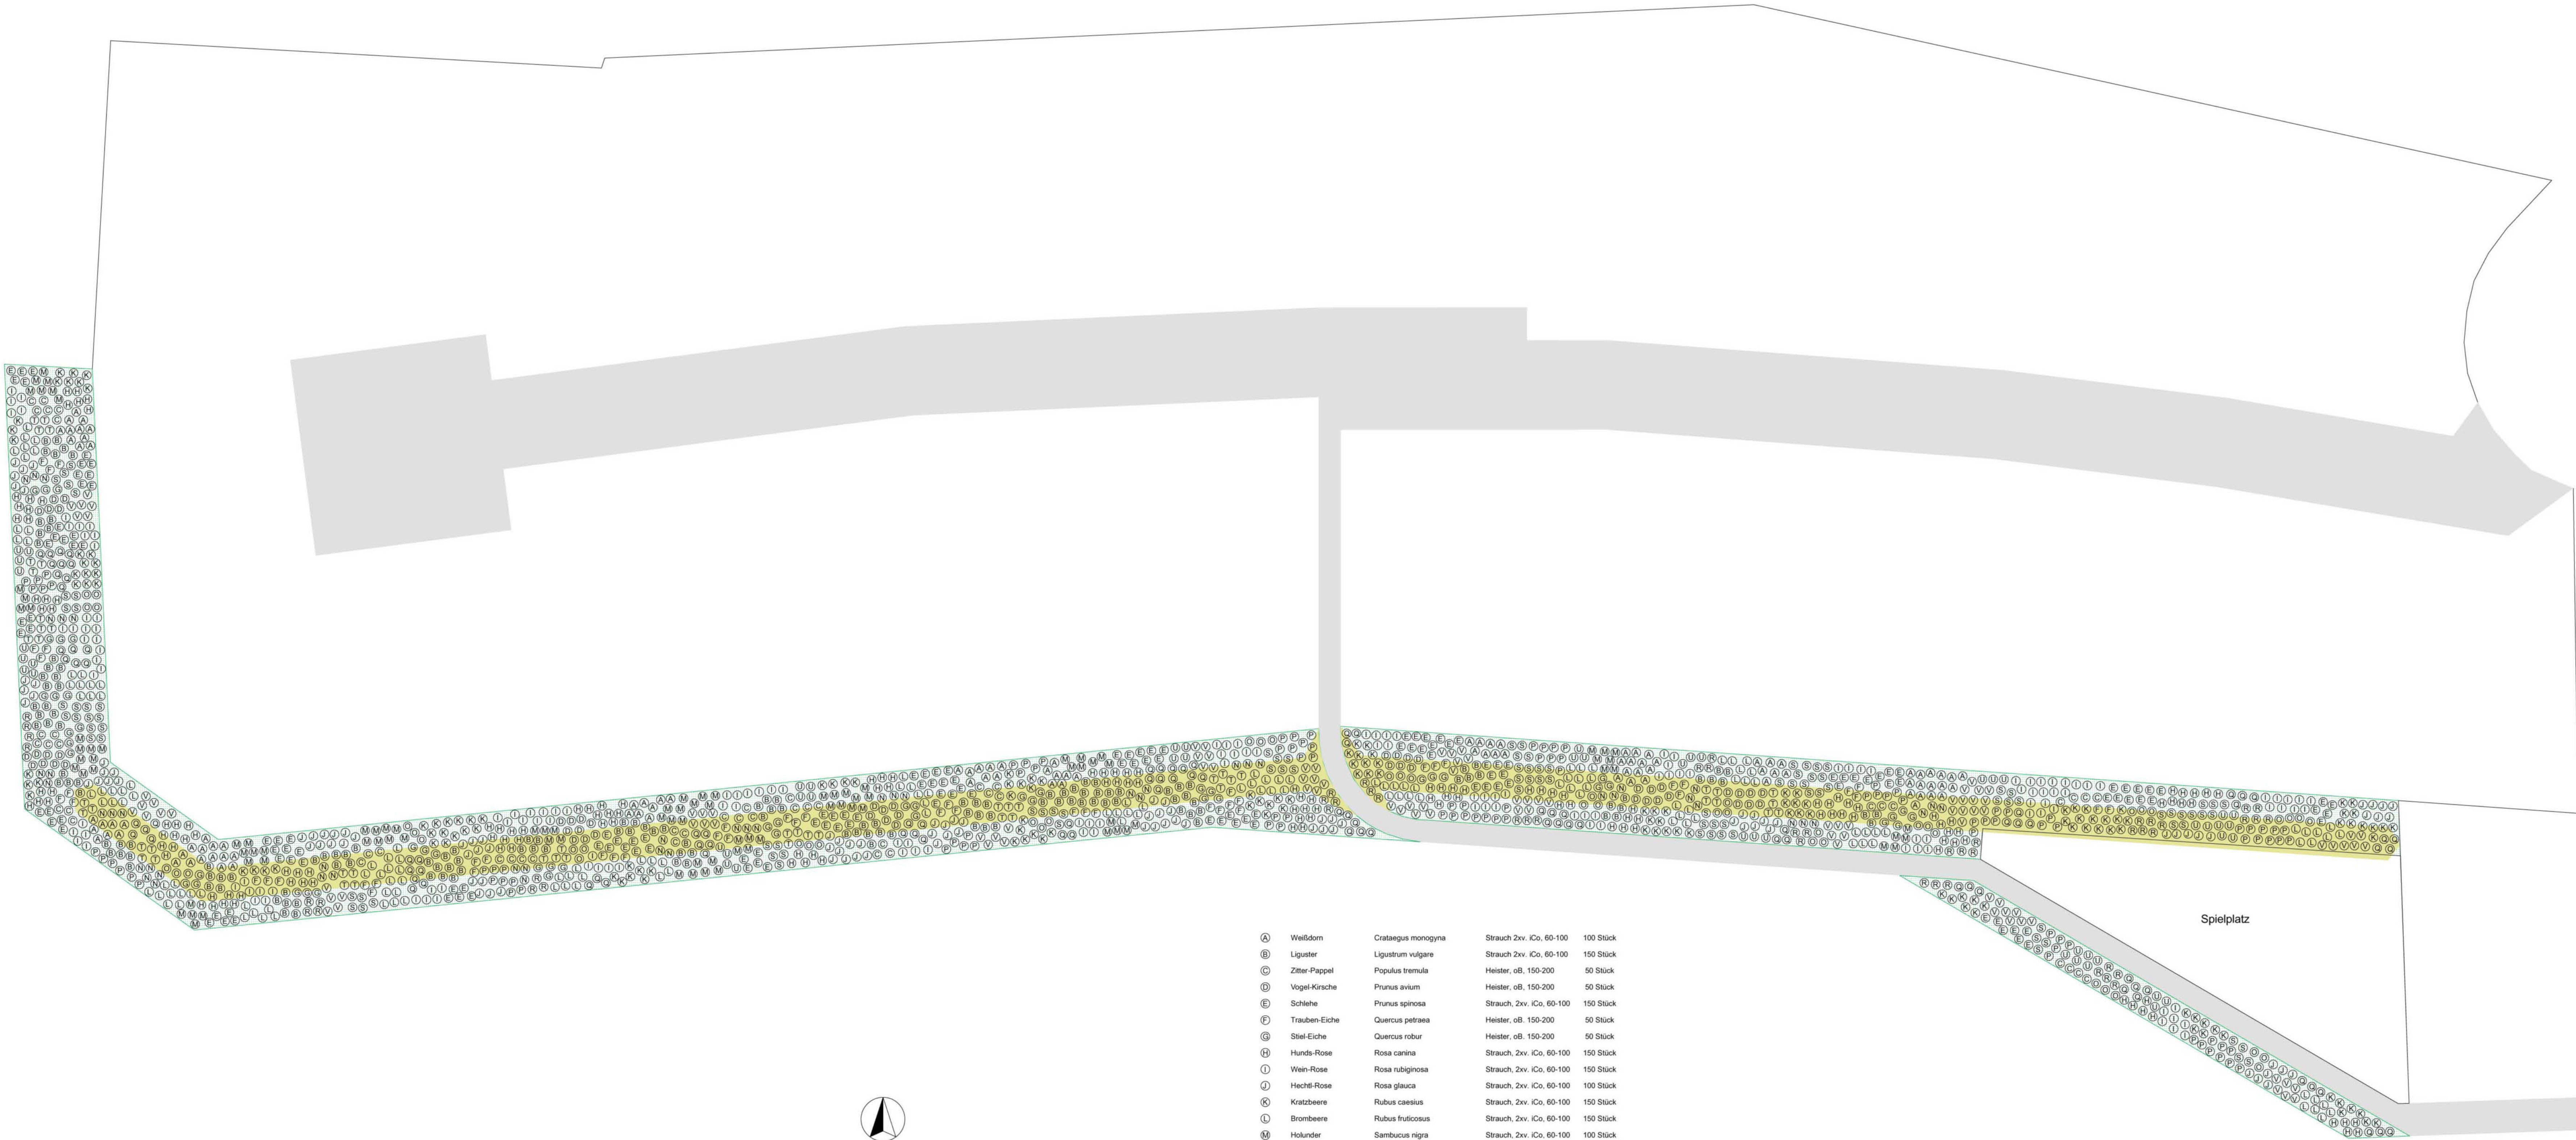

A	Weißdorn	Crataegus monogyna	Strauch 2zv. iCo, 60-100	100 Stück
B	Liguster	Ligustrum vulgare	Strauch 2zv. iCo, 60-100	150 Stück
C	Zitter-Pappel	Populus tremula	Heister, ob. 150-200	50 Stück
D	Vogel-Kirsche	Prunus avium	Heister, ob. 150-200	50 Stück
E	Schlehe	Prunus spinosa	Strauch, 2zv. iCo, 60-100	150 Stück
F	Trauben-Eiche	Quercus petraea	Heister, ob. 150-200	50 Stück
G	Stiel-Eiche	Quercus robur	Heister, ob. 150-200	50 Stück
H	Hunde-Rose	Rosa canina	Strauch, 2zv. iCo, 60-100	150 Stück
I	Wein-Rose	Rosa rubiginosa	Strauch, 2zv. iCo, 60-100	150 Stück
J	Hecht-Rose	Rosa glauca	Strauch, 2zv. iCo, 60-100	100 Stück
K	Kratzbeere	Rubus caesius	Strauch, 2zv. iCo, 60-100	150 Stück
L	Brombeere	Rubus fruticosus	Strauch, 2zv. iCo, 60-100	150 Stück
M	Holunder	Sambucus nigra	Strauch, 2zv. iCo, 60-100	100 Stück
N	Feldahorn	Acer campestre	Heister, ob. 150-200	50 Stück
O	Hainbuche	Carpinus betulus	Heister, ob. 150-200	50 Stück
P	Hasel	Corylus avellana	Strauch, 2zv. iCo, 60-100	100 Stück
Q	Hartrieel	Cornus sanguinea	Strauch, 2zv. iCo, 60-100	100 Stück
R	Hartrieel	Cornus mas	Strauch, 2zv. iCo, 60-100	50 Stück
S	Heckenkirsche	Lonicera xylosteum	Strauch, 2zv. iCo, 60-100	100 Stück
T	Pflaferhülchen	Euonymus europaeus	Strauch, 2zv. iCo, 60-100	50 Stück
U	Wasserschneeball	Viburnum opulus	Strauch, 2zv. iCo, 60-100	50 Stück
V	Wolliger Schneeball	Viburnum lantana	Strauch, 2zv. iCo, 60-100	100 Stück

2050 Stück

Objekt

Anlage 2a

Stadt Fürth
Pflanzplan für die Randeingrünung
zum Bebauungsplan 430a
Atzenhof Südwest, Hornackerweg

- Randeingrünung zum geplanten Baugelbiet
öffentliche Verkehrsflächen
Erdball H 0,40m B 3,00m zum Schutz vor Oberflächenwasser aus den landwirtschaftlichen Flächen

INDEX	DATUM	NAME	ÄNDERUNG

projektlplanung
projektlplanung
entwicklungskonzepte
kostenüberwachung
achadengutachten
wertgutachten
Dipl.-Ing. (FH) S.Dürr-M.Worst
bürogemeinschaft
bunz 34th (bunz)
lorenzplatz 4
90124 fürth
tel. 0911/7 666 130
fax 0911/7 666 140
info@architektur-controlling.de
www.architektur-controlling.de



architektur & controlling

Gemarkung	Atzenhof
Flurnummer	
Maßstab	1 : 250
Datum/gez.	18.02.2009
BV-Nr.	288

PLAN-NR.: