


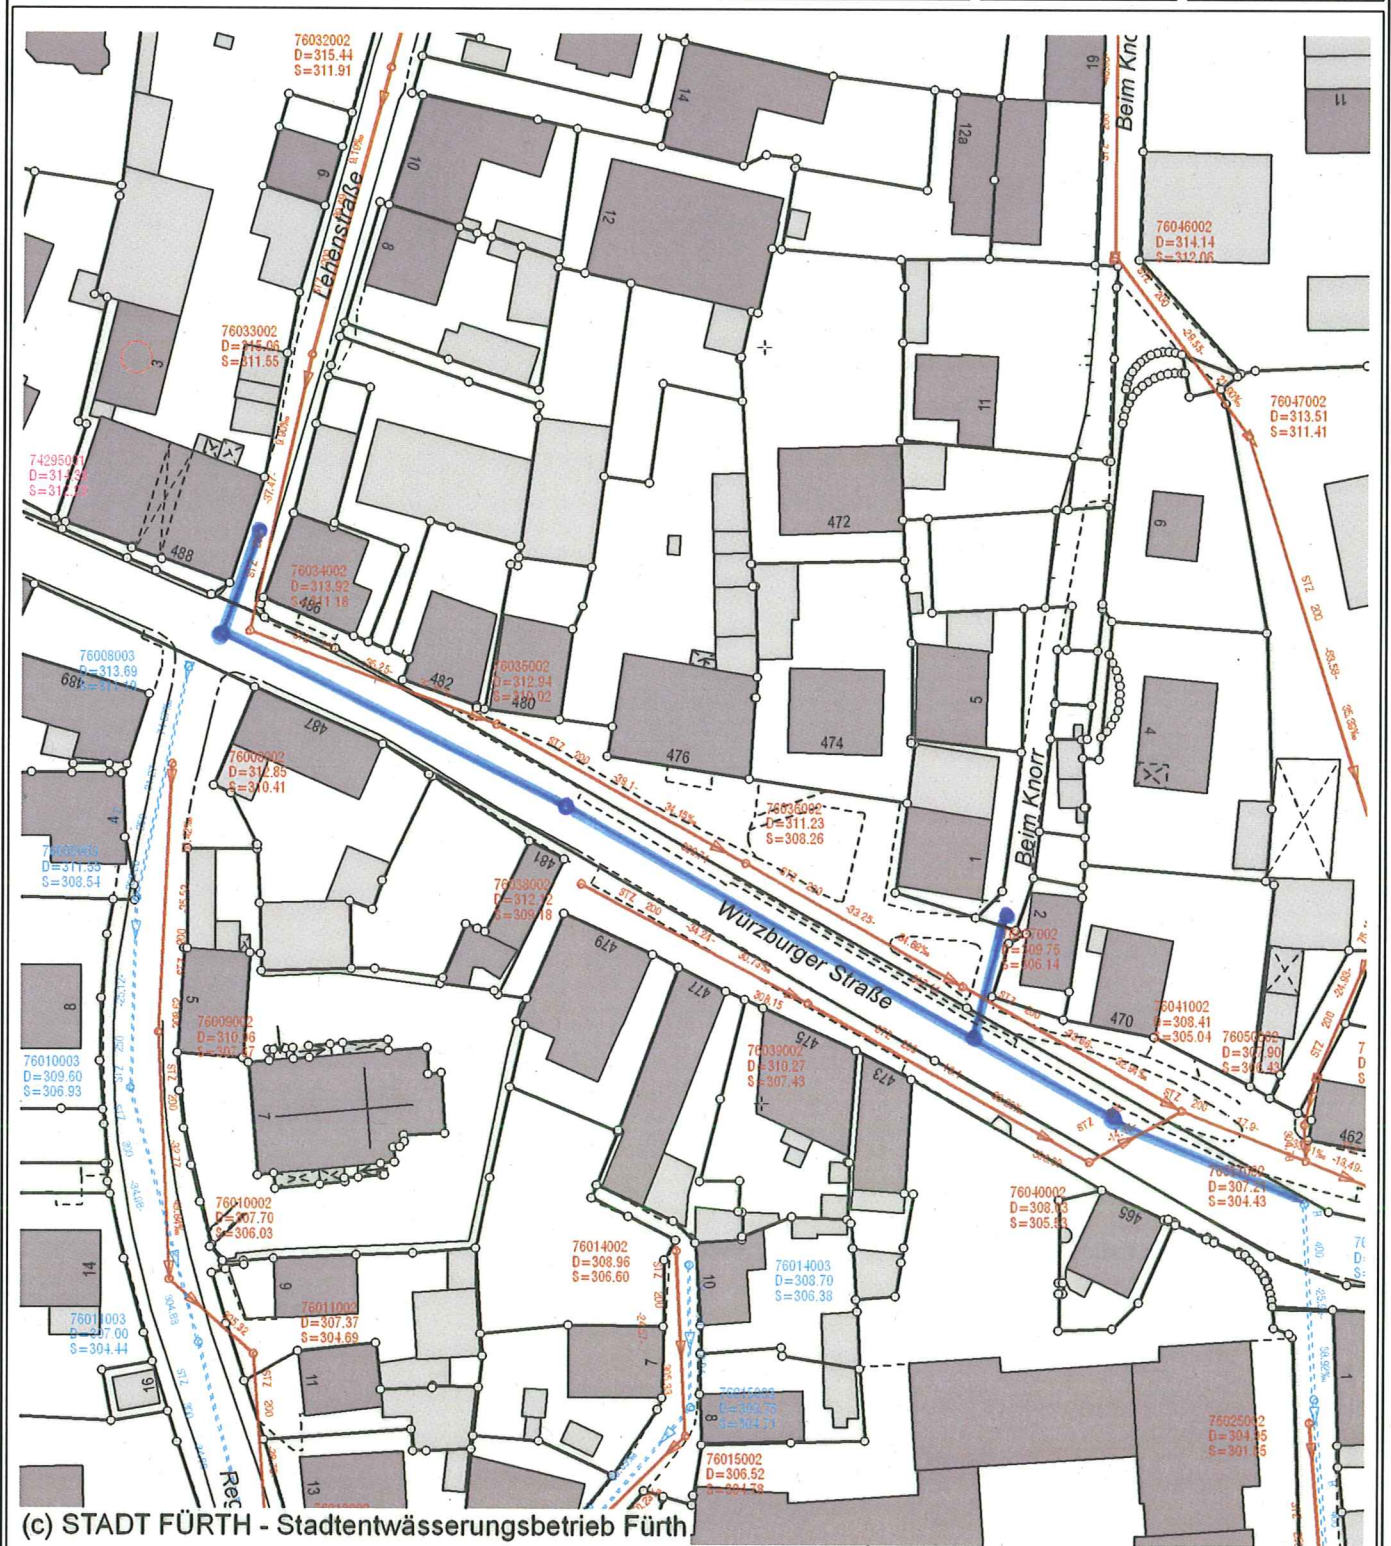

Kanal Stadt Fürth - StEF

Maßstab
1:1000

Erstellt am:
01.12.2009



Auszug aus dem Kanalkataster - Stadtentwässerungsbetrieb Fürth.

 GEPLANTER REGENWASSERKANAL