


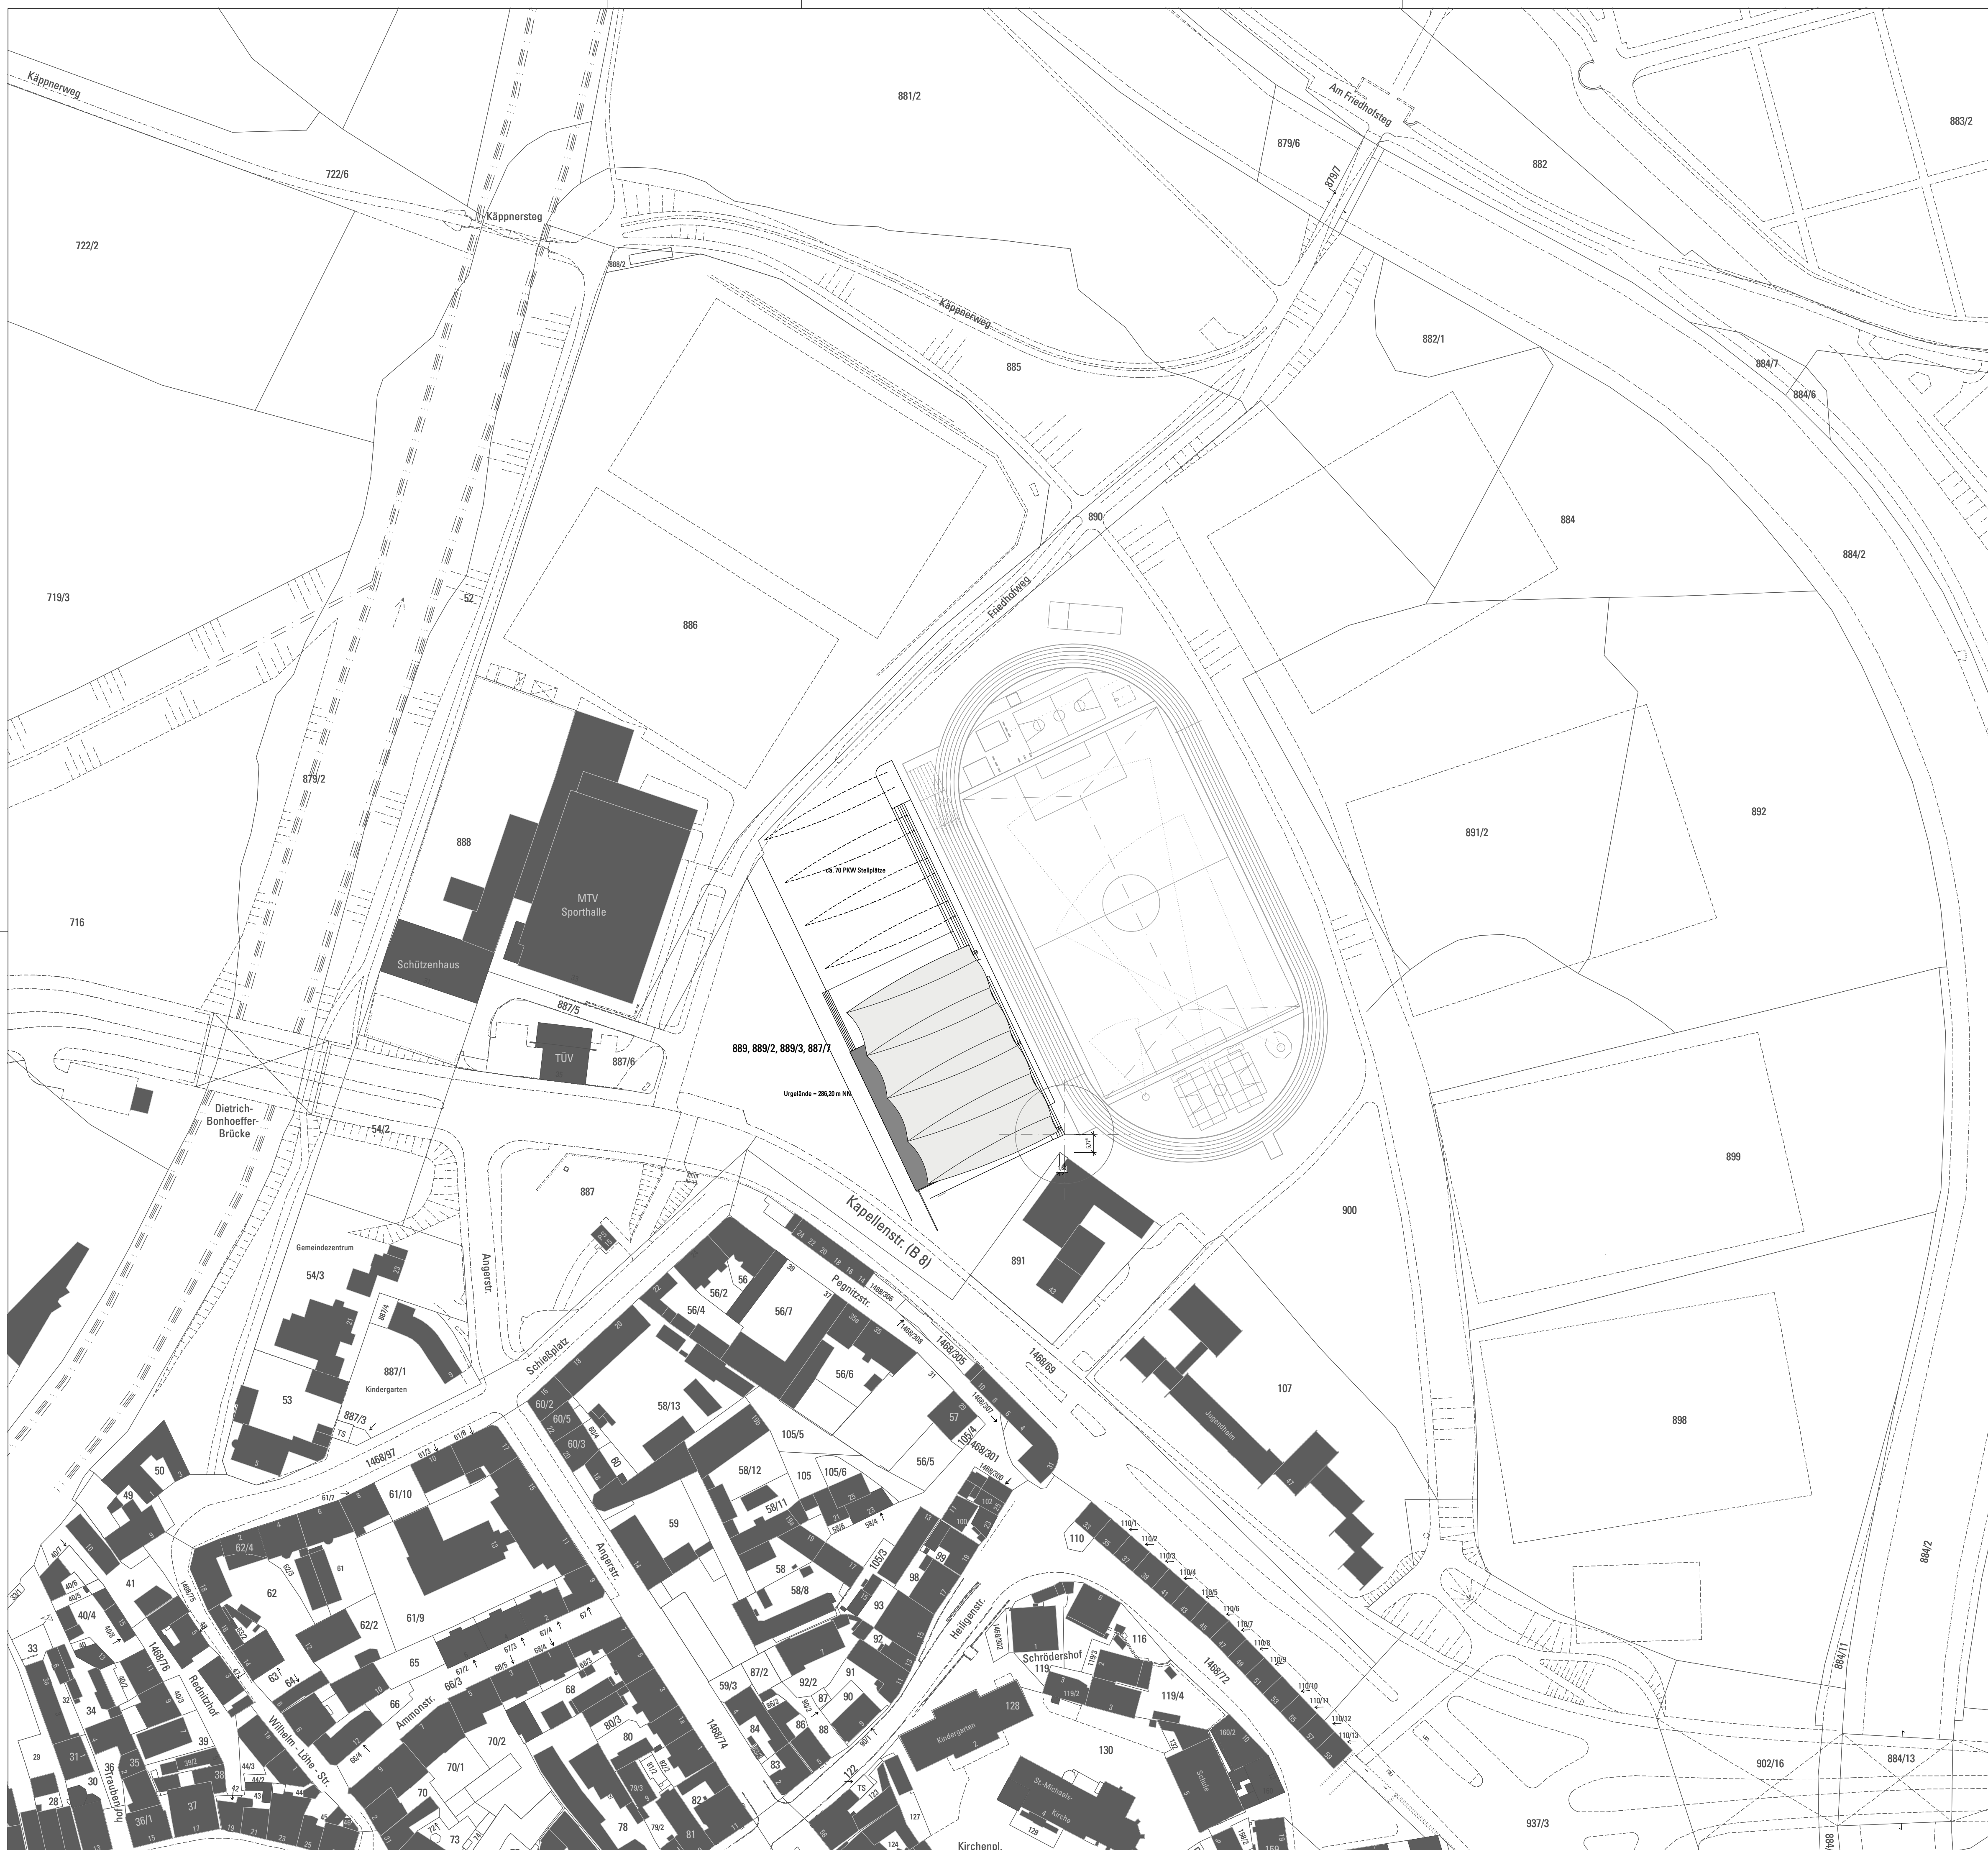


HINWEIS!

Die Darstellung der Dachträger ist systematisch, die genaue Ausführung ist der entsprechenden Statik zu entnehmen!


Die Zeichnungen sind nur gültig in Verbindung mit den Plänen der Statiker!

Wandstärken, Deckendicken und Stützenabmessungen sind der Statik zu entnehmen.

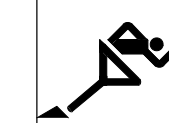

Neubau Sportzentrum Kapellenstraße - Fürth/Bay.

Tektur 2 Bauantrag

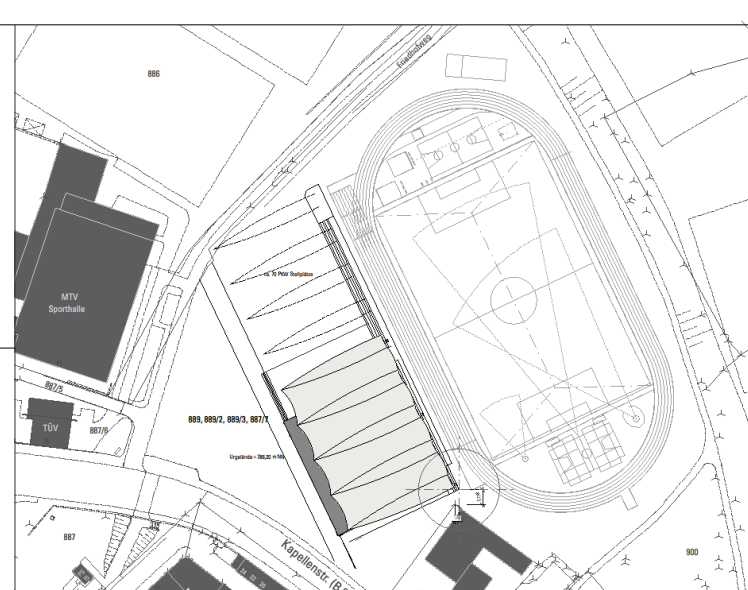

Bauort:
Kapellenstraße 37 - 41
90762 Fürth

Gemarkung:
Fürth, 889, 889/2, 889/3 und 887/7

Bauherr:

Fon: 0911.974 34 - 0
Fax: 0911.974 34 - 03

Fon: 0621.729 66 95
Fax: 0621.429 65 03
info@freudeambauen.de

Erhält das

Plannummer:	AR-BA-LP-070	Index:
-------------	---------------------	--------

Planinhalt:	Maßstab:
Lageplan	1:1000

gezeichnet:	Format: 84 x 595	Datum 11.1.2010
-------------	---------------------	--------------------