


Ansicht AR-BA-AN03-230 Westen  
1-100

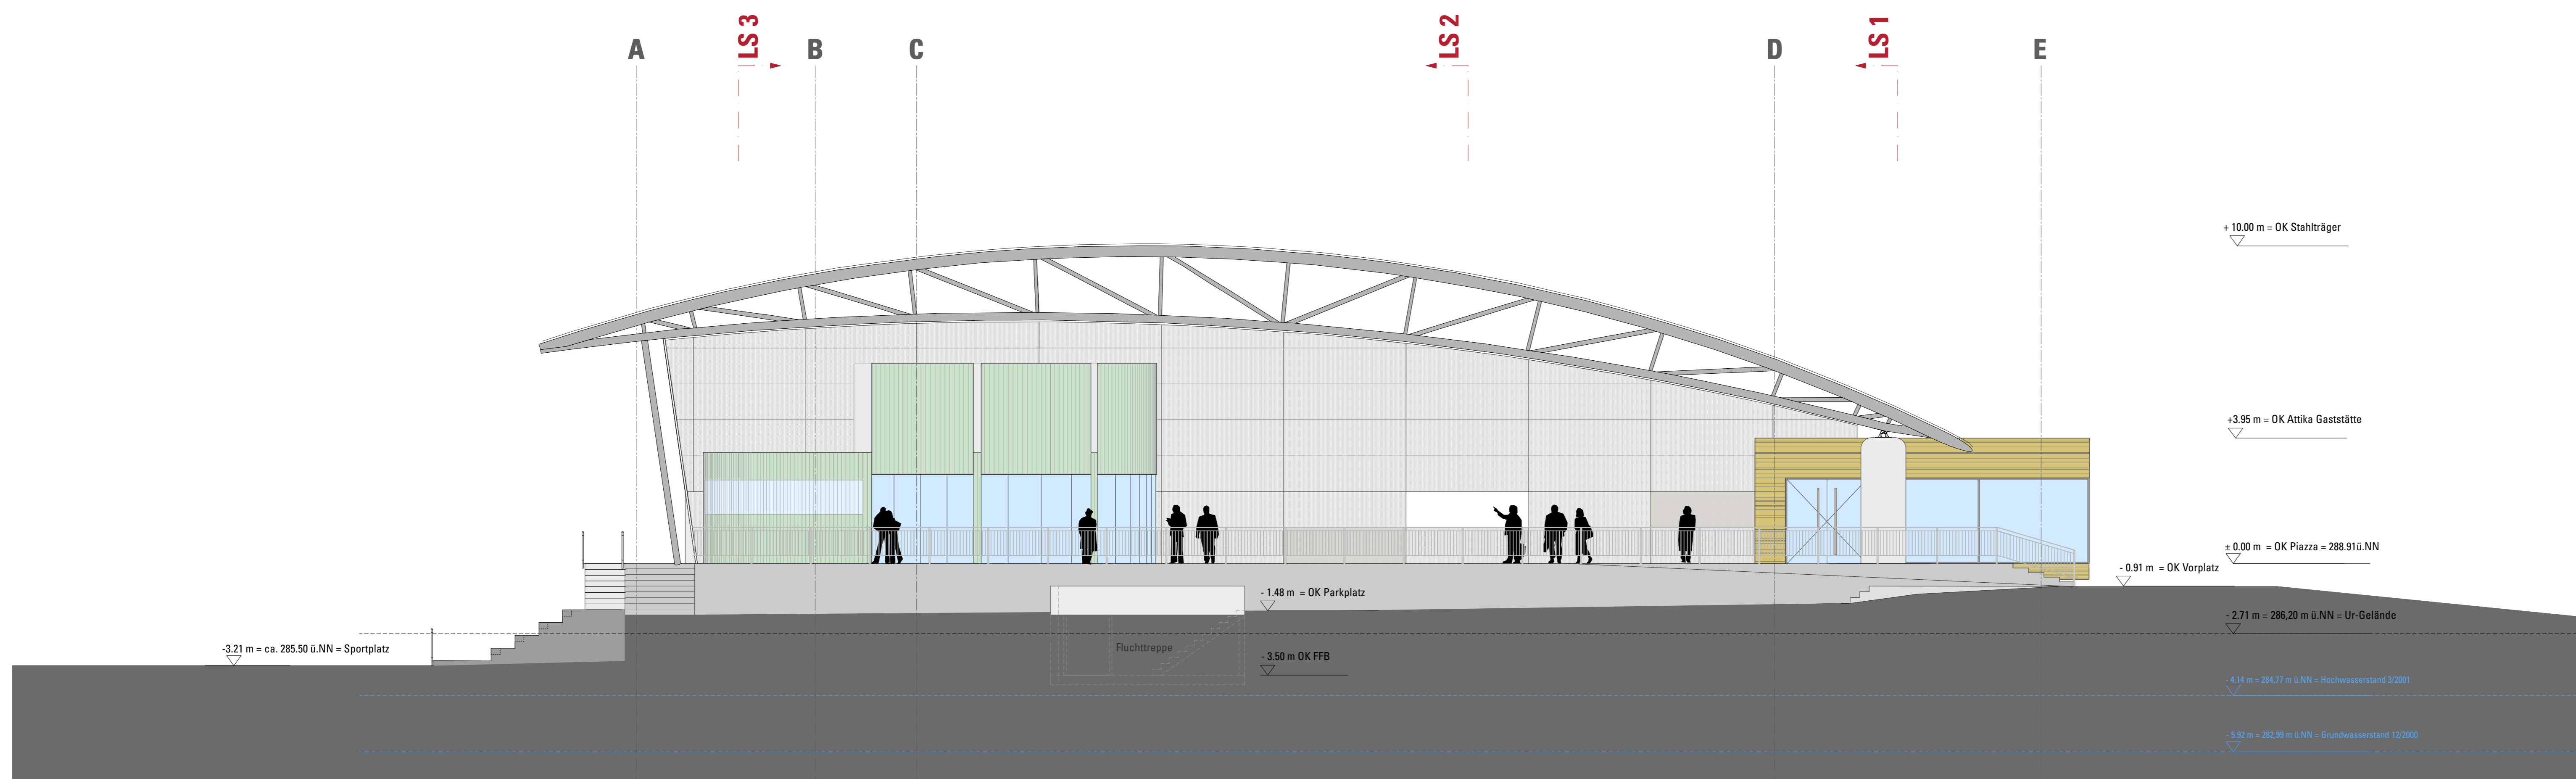

Ansicht AR-BA-AN01-210 Norden  
1-100

**HINWEIS!**

Die Darstellung der Dachträger ist systematisch, die genaue Ausführung ist der entsprechenden Statik zu entnehmen!


Die Zeichnungen sind nur gültig in Verbindung mit den Plänen der Statiker!

Wandstärken, Deckendicken und Stützenabmessungen sind der Statik zu entnehmen.



**Neubau Sportzentrum Kapellenstraße - Fürth/Bay.**

**Tektur 2 Bauantrag**

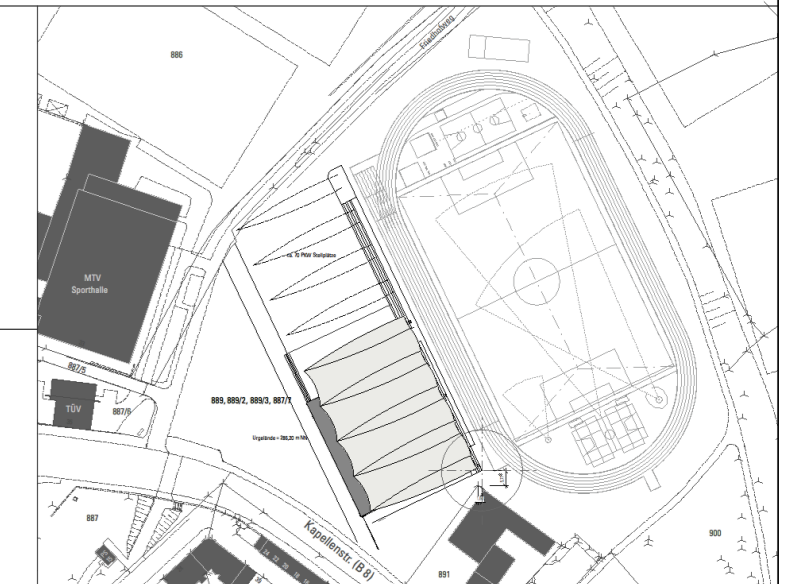

Bauort:  
Kapellenstraße 37 - 41  
90762 Fürth  
Gemarkung:  
Fürth, 889, 889/2, 889/3 und 887/7

Bauherr:

Stadt Fürth - Gebäudewirtschaft  
Hirschenstr. 2, 90762 Fürth

Fon: 0911.974 34 - 0  
Fax: 0911.974 34 - 03  
Fürth, den

Planverfasser:

fab.architekten - Swen Brodtkorb  
Industriestrasse 53 a, 68169 Mannheim

Fon: 0621.729 66 95  
Fax: 0621.428 65 03  
info@freudeambauen.de  
Mannheim, den

Nachbar, Flur - Nr.: 891

Frau Stephanie Kübler-Neubert  
Kapellenstr. 43, 90762 Fürth

Fürth, den

Plannummer: **AR-BA-AN03-230 - Ansicht West  
AR-BA-AN01-210 - Ansicht Nord**

Index:  
**0**

Planinhalt:  
**Ansicht West  
Ansicht Nord**

Maßstab:  
**1:100**

gezeichnet:  
Brodtkorb

Format:  
110cm x 65cm

Datum:  
11.1.2010