
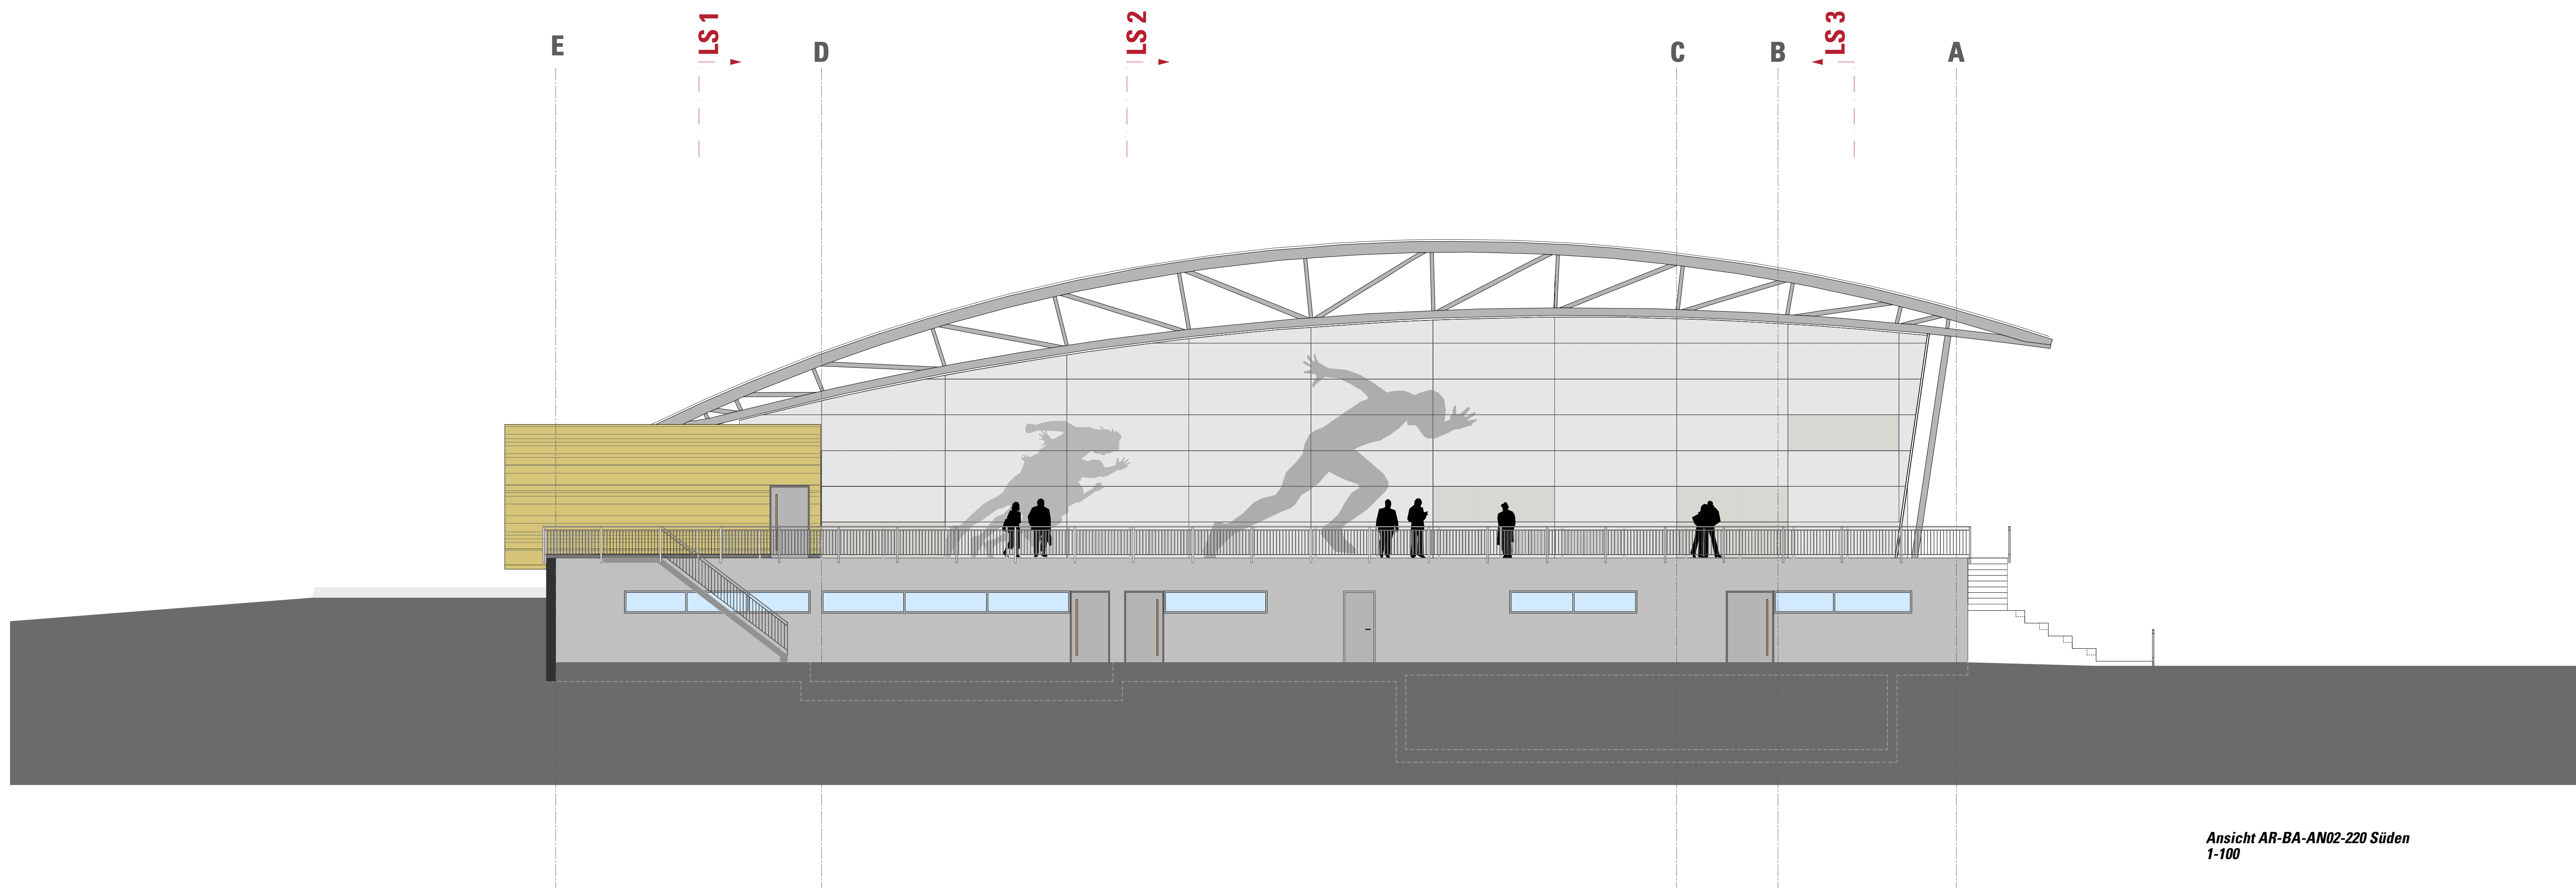


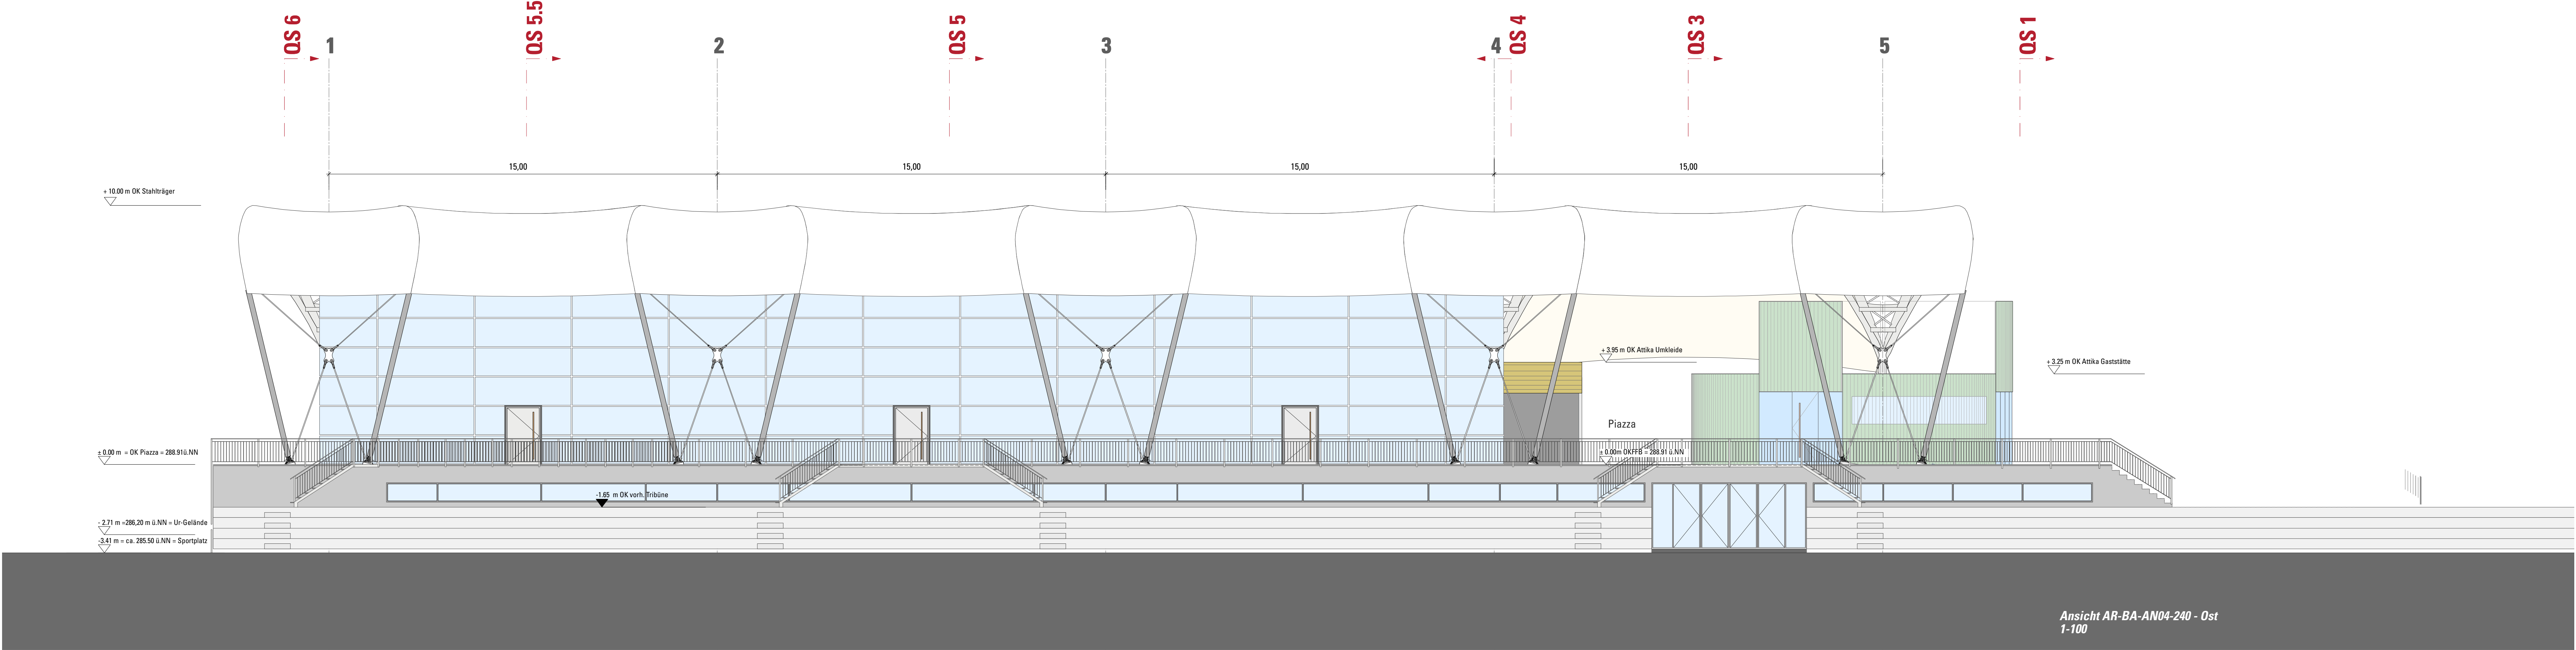

HINWEIS!

Die Darstellung der Dachträger ist systematisch, die genaue Ausführung ist der entsprechenden Statik zu entnehmen!

Die Zeichnungen sind nur gültig in Verbindung mit den Plänen der Statiker!

Wandstärken, Deckendicken und Stützenabmessungen sind der Statik zu entnehmen.

**Neubau Sportzentrum Kapellenstraße - Fürth/Bay.**

Tektur 2 Bauantrag

Bauort:
Kapellenstraße 37 - 41
90762 Fürth
Gemarkung:
Fürth, 889, 889/2, 889/3 und 887/7

Bauherr:

Stadt Fürth - Gebäudewirtschaft
Hirschenstr. 2, 90762 Fürth

Fon: 0911.974 34 - 0
Fax: 0911.974 34 - 03

Planverfasser:

fab_architekten - Sven Brodkorb
Industriestrasse 53 a, 68169 Mannheim

Fon: 0621.729 66 95
Fax: 0621.429 65 03
info@freudeambauen.de

Nachbar, Flur - Nr.: 891

Frau Stephanie Kübler-Neubert
Kapellenstr. 43, 90762 Fürth

Plannummer:
**AR-BA-AN04-240
AR-BA-AN02-220**

Index:
0

Planinhalt:
**Ansicht Ost
Ansicht Süd**

Maßstab:
1:100

gezeichnet:
Brodkorb

Format:
110cm x 65cm

Datum
11.1.2010