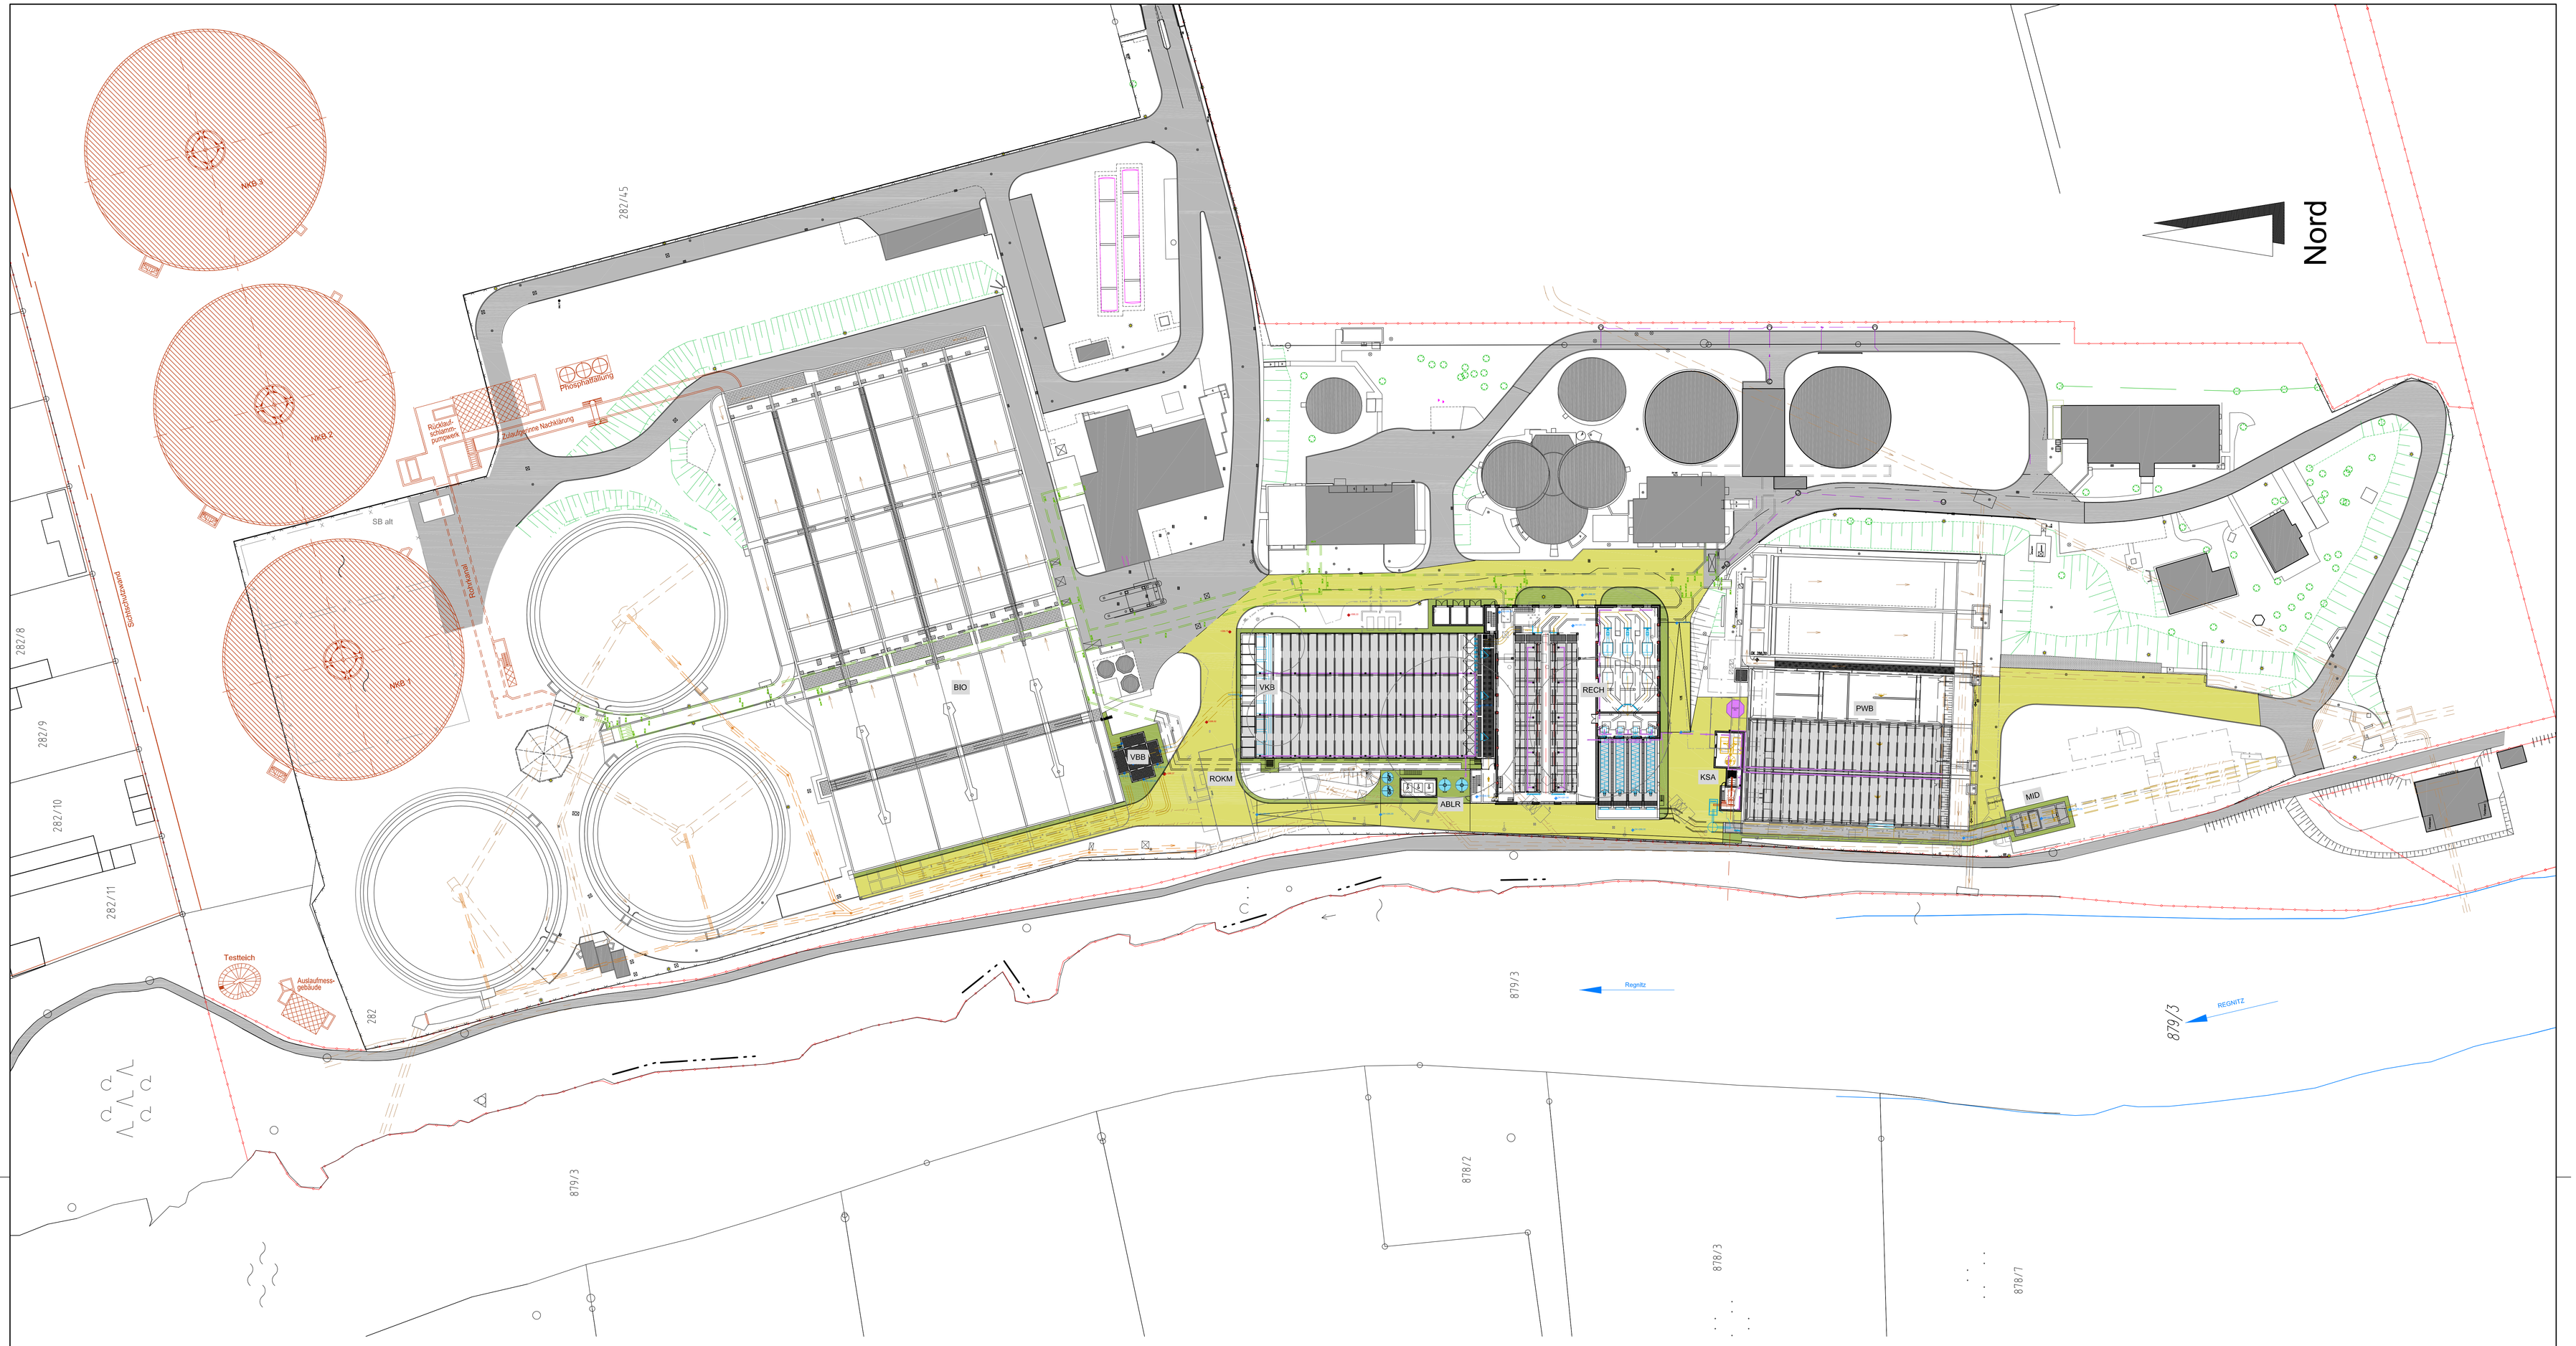

Anlagen Planung:

MID	MID-Bauwerk
PWB	Prozeßwasserbehandlung
KSA	Kanalspülgut-Annahmestation
RECH	Rechen - Sandfang
VKB	Vorklärbecken 1-3
ABLR	Abluftbehandlung Rechen
ROKM	Verbindungskanal Sandfang - Biologie
VBB	Verteilerbauwerk Biologie
BIO	Umbau Biologie

Dahlem
Beratende Ingenieure
GmbH & Co.
Klassenwirtschaft KG
Poststrasse 9
64293 Darmstadt
Fon: +49 (0) 6151.8395-0
Fax: +49 (0) 6151.8395-99
www.dahlem-ingenieure.de

DAHLEM

Aufgestellt: Darmstadt, im Juli 2009

Der Empfänger dieser Zeichnung ist verpflichtet, diese vertraulich zu behandeln. Weitergabe sowie Vervielfältigung dieser Unterlage, Verwertung und Mitteilung ihres Inhalts - auch auszugsweise - ist nicht gestattet, soweit nicht schriftlich zugestanden. Die hier gezeigten Anordnungen und Systeme sind unser geistiges Eigentum und stehen unter Urheberschutz. Alle Rechte vorbehalten.

Gezeichnet	Bearbeitet	Geprüft
04.2009 Krämer	04.2009 Weißer	07.2009 Weißer

Planungsphase	Zeichnungs Nr.	Index
Vorplanung	2308 00 V 01	

Dateipfad: H:\Projekte\2308\Abgabe\Stadt Fürth\20090811_Vorplanung\CD\ACAD\ADT2009\2308_00V01-07.dwg

Stadtentwässerungsbetrieb Fürth

Bauvorhaben:

Hauptkläranlage Fürth
Neubau mech. und Erweiterung biol. Reinigung

Planbezeichnung:

Gesamtlageplan
Planung

Anlagenkennzeichen:	Maßstab:	Plan Nr.:
	1:500	067_HKA_OB_LAGE01_VOR
Gez.:		Fürth, den
Bea.:		
Gep.:		