


LEGENDE:

- RW001 SIB 500 97.00m 5‰  
D=312.80  
S=309.30
- geplanter Regenwasserkanal
- SW001 SIZW 250 92.00m 5‰  
D=312.80  
S=309.80
- geplanter Schmutzwasserkanal

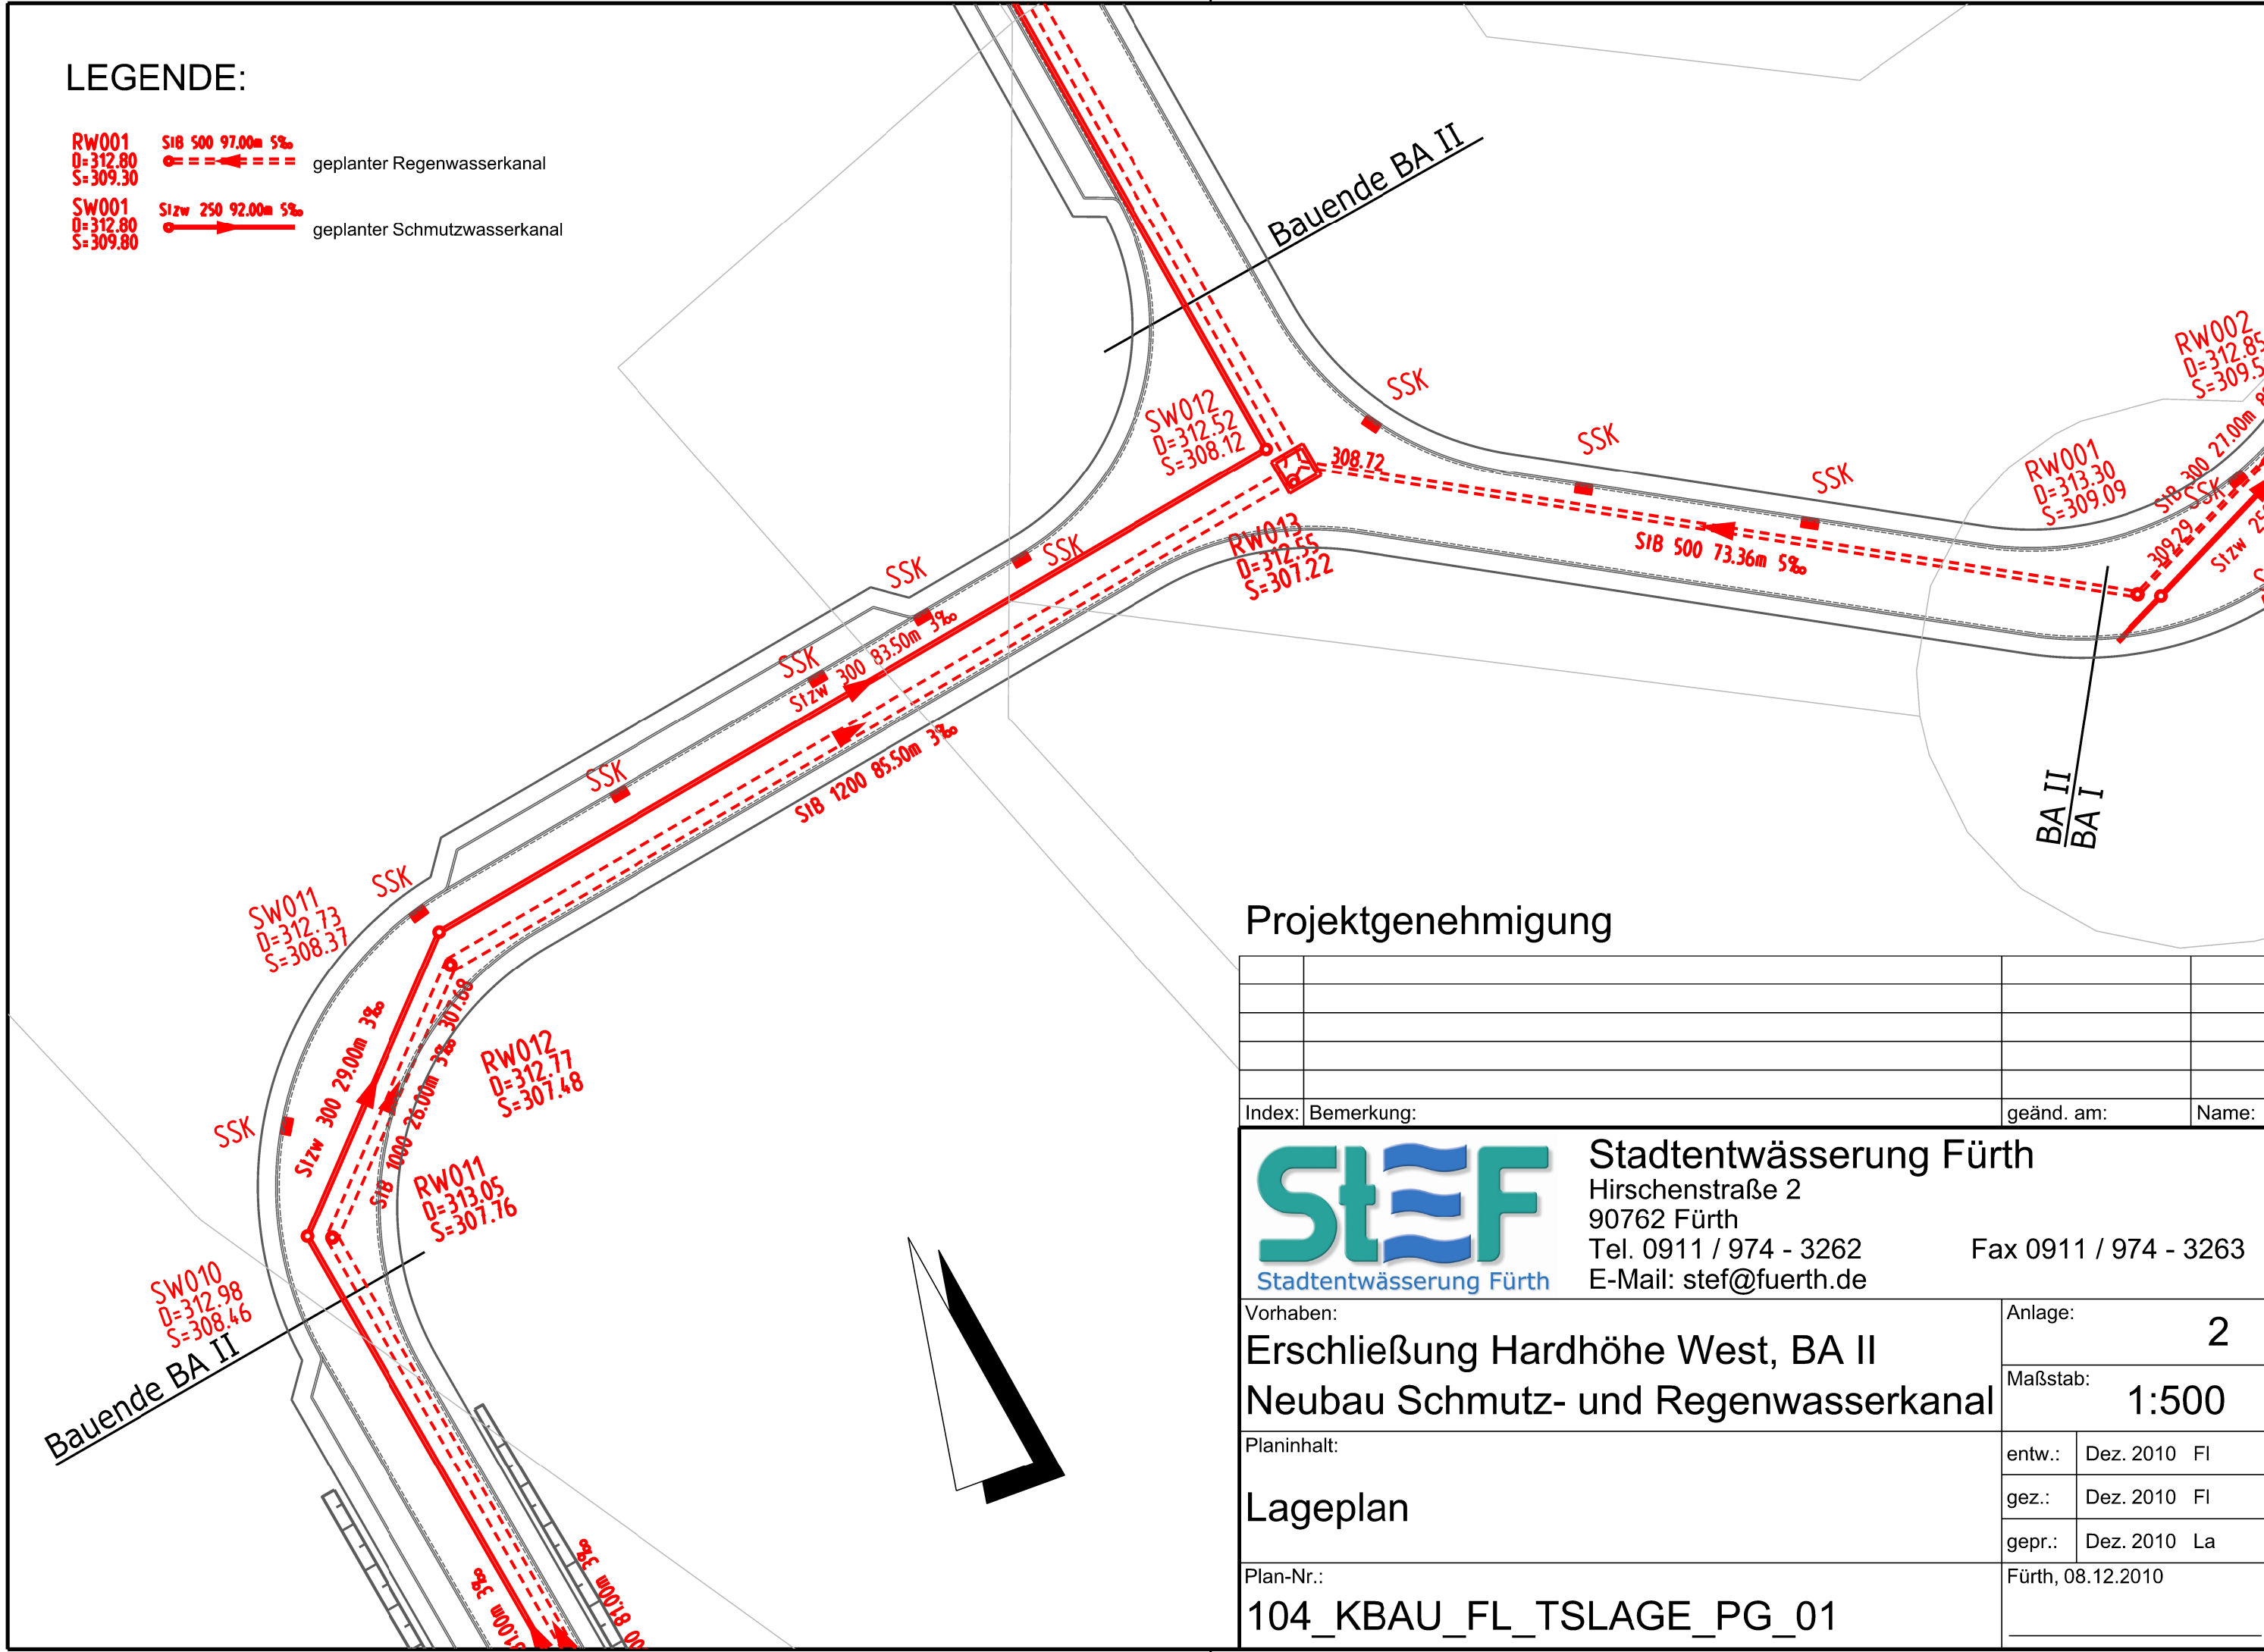

Projektgenehmigung

Index:	Bemerkung:	geänd. am:	Name:

**StEF** Stadtentwässerung Fürth  
 Hirschenstraße 2  
 90762 Fürth  
 Tel. 0911 / 974 - 3262 Fax 0911 / 974 - 3263  
 E-Mail: stef@fuerth.de

Vorhaben:	Anlage:	2
Erschließung Hardhöhe West, BA II	Maßstab:	1:500
Neubau Schmutz- und Regenwasserkanal	entw.:	Dez. 2010 FI
Planinhalt:	gez.:	Dez. 2010 FI
Lageplan	gepr.:	Dez. 2010 La
Plan-Nr.:	Fürth, 08.12.2010	
104_KBAU_FL_TSLAGE_PG_01		